

ร่างขอบเขตงาน (Term of Reference : TOR)

โครงการติดตั้งและปรับปรุงระบบสัญญาณควบคุมและแจ้งเหตุเพลิงไหม้ (Fire Alarm System)

๑. ความเป็นมา

องค์การสุรา กรมสรรพสามิต เป็นโรงงานลำดับที่ ๑๖ และ ๑๗ ประเภทหรือชนิดโรงงานต้มกลั่น หรือผสมสุรา และโรงงานผลิตเอทิลแอลกอฮอล์ ซึ่งมีใช้เอทิลแอลกอฮอล์ที่ผลิตจากกากชัลไฟด์ในการทำเอือกระดาซ ซึ่งเป็นโรงงานที่มีความเสี่ยงต่อการเกิดอัคคีภัยสูง จำเป็นต้องดำเนินการตามประกาศกระทรวงอุตสาหกรรม เรื่อง การป้องกันและระงับอัคคีภัยในโรงงาน พ.ศ. ๒๕๕๒ โดยหมวด ๒ ระบบสัญญาณแจ้งเหตุเพลิงไหม้ กำหนดให้ข้อ ๔ อาคารโรงงานต้องจัดให้มีอุปกรณ์ตรวจจับและแจ้งเหตุเพลิงไหม้ครอบคลุมทั่วทั้งอาคารตามความเหมาะสมกับสภาพพื้นที่ โดยเฉพาะในพื้นที่ที่ไม่มีคนงานปฏิบัติงานประจำและมีการติดตั้งหรือใช้งานอุปกรณ์ไฟฟ้า หรือจัดเก็บวัตถุไวไฟหรือวัสดุติดไฟได้ง่ายจะต้องติดตั้งอุปกรณ์ตรวจจับและแจ้งเหตุเพลิงไหม้อัตโนมัติ และข้อ ๕ การติดตั้งระบบสัญญาณแจ้งเหตุเพลิงไหม้ให้เป็นไปตามมาตรฐานสากลที่เป็นที่ยอมรับ ซึ่งระบบควบคุมสัญญาณแจ้งเหตุเพลิงไหม้ ทำหน้าที่แจ้งให้ผู้ปฏิบัติงานภายในพื้นที่ทราบว่า มีเหตุเพลิงไหม้ภายในพื้นที่อาคารหรือพื้นที่เกิดเหตุ และแจ้งให้ผู้ปฏิบัติงานภายในพื้นที่สามารถเข้าทำการควบคุมเพลิงไม่ให้ลุกลามหรือแจ้งให้ผู้ปฏิบัติงานภายในพื้นที่เตรียมพร้อมรับมือได้อย่างทันท่วงที โดยจากการตรวจสอบ ทดสอบ และบำรุงรักษาระบบและอุปกรณ์สำหรับการป้องกันและระงับอัคคีภัยประจำปี พบว่า ระบบควบคุมสัญญาณแจ้งเหตุเพลิงไหม้อาคารควบคุมการกลั่น (อาคารหมักมันเส้น) อาคารหมักสา และหอกลั่นมีอายุการใช้งานมากกว่า ๑๐ ปี ส่งผลให้อุปกรณ์ในระบบสัญญาณแจ้งเหตุเพลิงไหม้มีการเสื่อมสภาพ ชำรุดจากการใช้งานตามสภาพ ไม่สามารถใช้งานได้อย่างสมบูรณ์และมีประสิทธิภาพ

ดังนั้น เพื่อให้ระบบควบคุมสัญญาณแจ้งเหตุเพลิงไหม้และควบคุมเพลิงไหม้ของอาคารควบคุมการกลั่น (อาคารหมักมันเส้น) อาคารหมักสา และหอกลั่น สามารถใช้งานได้อย่างสมบูรณ์ มีประสิทธิภาพ เป็นไปตามมาตรฐาน และสามารถป้องกันเหตุอันตราย ไม่ให้เกิดความสูญเสียต่อชีวิตและทรัพย์สิน เนื่องจากพื้นที่ดังกล่าวเป็นพื้นที่ที่มีความสำคัญต่อกระบวนการผลิตแอลกอฮอล์ขององค์การสุรา กรมสรรพสามิต รวมถึงการเชื่อมต่อบระบบควบคุมสัญญาณแจ้งเหตุเพลิงไหม้ไปยังป้อมเจ้าหน้าที่รักษาความปลอดภัย (ศูนย์ควบคุมสัญญาณแจ้งเหตุเพลิงไหม้) โดยดำเนินการจ้างสำรวจ ออกแบบ และปรับปรุงแบบระบบสัญญาณควบคุมและแจ้งเหตุเพลิงไหม้ (Fire Alarm System) องค์การสุรา กรมสรรพสามิต และทบทวนความเหมาะสมของแบบระบบควบคุมสัญญาณแจ้งเหตุเพลิงไหม้และควบคุมเพลิงไหม้ เพื่อนำมาประกอบการดำเนินการจัดจ้างติดตั้งและปรับปรุงระบบสัญญาณควบคุมและแจ้งเหตุเพลิงไหม้อาคารควบคุมการกลั่น (อาคารหมักมันเส้น) อาคารหมักสา และหอกลั่นพร้อมทั้งเชื่อมต่อไปที่ป้อมเจ้าหน้าที่รักษาความปลอดภัย (ศูนย์ควบคุมสัญญาณแจ้งเหตุเพลิงไหม้)

๒. วัตถุประสงค์

เพื่อกำหนดและปรับปรุงระบบสัญญาณควบคุมและแจ้งเหตุเพลิงไหม้ (Fire Alarm System) อาคารควบคุมการกลั่น (อาคารหมักมันเส้น) อาคารหมักสา และหอกลั่น พร้อมเชื่อมต่อไปที่ป้อมเจ้าหน้าที่รักษาความปลอดภัย (ศูนย์ควบคุมสัญญาณแจ้งเหตุเพลิงไหม้) ให้สามารถใช้งานได้อย่างมีประสิทธิภาพ ได้มาตรฐาน และป้องกันเหตุอันตราย



๓. คุณสมบัติของผู้ประสงค์เสนอราคา

๓.๑ มีความสามารถตามกฎหมาย

๓.๒ ไม่เป็นบุคคลล้มละลาย

๓.๓ ไม่อยู่ระหว่างเลิกกิจการ

๓.๔ ไม่เป็นบุคคลซึ่งอยู่ระหว่างถูกระงับการยื่นข้อเสนอหรือทำสัญญากับหน่วยงานของรัฐไว้ชั่วคราว เนื่องจากเป็นผู้ไม่ผ่านเกณฑ์การประเมินผลปฏิบัติการของผู้ประกอบการตามระเบียบที่รัฐมนตรีว่าการกระทรวงการคลังกำหนดตามที่ประกาศเผยแพร่ในระบบเครือข่ายสารสนเทศของกรมบัญชีกลาง

๓.๕ ไม่เป็นบุคคลซึ่งถูกระงับชื่อไว้ในบัญชีรายชื่อผู้ทำงานและได้แจ้งเวียนชื่อให้เป็นผู้ทำงานของหน่วยงานของรัฐในระบบเครือข่ายสารสนเทศของกรมบัญชีกลาง ซึ่งรวมถึงนิติบุคคลที่ผู้ทำงานเป็นหุ้นส่วนผู้จัดการ กรรมการผู้จัดการ ผู้บริหารผู้มีอำนาจในการดำเนินงานในกิจการของนิติบุคคลนั้นด้วย

๓.๖ มีคุณสมบัติและไม่มีลักษณะต้องห้ามที่คณะกรรมการนโยบายการจัดซื้อจัดจ้างและการบริหารพัสดุภาครัฐกำหนดในราชกิจจานุเบกษา

๓.๗ เป็นบุคคลธรรมดาหรือนิติบุคคล ผู้มีอาชีพรับจ้างงานที่ประกวดราคาอิเล็กทรอนิกส์ดังกล่าว

๓.๘ ไม่เป็นผู้มีผลประโยชน์ร่วมกันกับผู้ยื่นข้อเสนอรายอื่นที่เข้ายื่นข้อเสนอให้แก่องค์การสุรา กรมสรรพสามิต ณ วันประกาศประกวดราคาอิเล็กทรอนิกส์ หรือไม่เป็นผู้กระทำการอันเป็นการขัดขวางการแข่งขันอย่างเป็นธรรมในการประกวดราคาอิเล็กทรอนิกส์ครั้งนี้

๓.๙ ไม่เป็นผู้ได้รับเอกสิทธิ์หรือความคุ้มกัน ซึ่งอาจปฏิเสธไม่ยอมขึ้นศาลไทย เว้นแต่รัฐบาลของผู้ยื่นข้อเสนอได้มีคำสั่งให้สละเอกสิทธิ์และความคุ้มกันเช่นนั้น

๓.๑๐ ผู้ยื่นข้อเสนอต้องมีหนังสือรับรองผลงานก่อสร้างเกี่ยวกับการติดตั้งระบบดับเพลิงแบบเดียวกับที่ประกาศในการที่จัดจ้างครั้งนี้ โดยมีมูลค่างานร้อยละ ๕๐ ของวงเงินงบประมาณ ซึ่งผลงานดังกล่าวต้องเป็นผลงานในสัญญาเดียวกัน และเป็นผลงานที่เป็นคู่สัญญาโดยตรงกับหน่วยงานของรัฐ หรือหน่วยงานเอกชนที่องค์การสุรา กรมสรรพสามิตเชื่อถือ โดยผู้ยื่นข้อเสนอต้องแนบสำเนาหนังสือรับรองผลงานพร้อมรับรองสำเนาถูกต้องยื่นเสนอ ณ วันเสนอราคา

๓.๑๑ ผู้ยื่นข้อเสนอที่ยื่นข้อเสนอในรูปแบบของ “กิจการร่วมค้า” ต้องมีคุณสมบัติ ดังนี้

กิจการร่วมค้าที่ยื่นข้อเสนอ ผู้เข้าร่วมค้าทุกรายจะต้องมีคุณสมบัติครบถ้วนตามเงื่อนไขที่กำหนดไว้ในเอกสารเชิญชวน เว้นแต่ในกิจการร่วมค้าที่มีข้อตกลงระหว่างผู้เข้าร่วมค้ากำหนดให้ผู้เข้าร่วมค้ารายใดรายหนึ่งผู้เข้าร่วมค้าหลัก กิจการร่วมค้านั้นสามารถใช้ผลงานของผู้เข้าร่วมค้าหลักรายเดียวเป็นผลงานของกิจการร่วมค้าที่ยื่นข้อเสนอ

กรณีที่ข้อตกลงระหว่างผู้เข้าร่วมค้ากำหนดให้ผู้เข้าร่วมค้ารายใดรายหนึ่งเป็นผู้เข้าร่วมค้าหลัก ข้อตกลงระหว่างผู้ร่วมค้าจะต้องมีการกำหนดสัดส่วนหน้าที่และความรับผิดชอบในปริมาณงาน สิ่งของ หรือมูลค่าตามสัญญาของผู้เข้าร่วมค้าหลักมากกว่าผู้เข้าร่วมค้ารายอื่นทุกราย

๓.๑๒ ผู้ยื่นข้อเสนอต้องลงทะเบียนในระบบจัดซื้อจัดจ้างภาครัฐด้วยอิเล็กทรอนิกส์ (Electronic Government Procurement: e-GP) ของกรมบัญชีกลาง

๓.๑๓ ผู้ยื่นข้อเสนอต้องมีบุคลากรที่มีความชำนาญหรือได้รับการรับรองเกี่ยวกับระบบแจ้งเหตุเพลิงไหม้และระบบอัคคีภัย

๓.๑๔ ผู้ยื่นข้อเสนอต้องยื่นเสนอผลิตภัณฑ์ที่ได้มาตรฐาน และเป็นที่ยอมรับในหน่วยงานภาครัฐ หรือ องค์กรที่เป็นที่เชื่อถือ เพื่อนำมาใช้ติดตั้งและปรับปรุงงาน

๔. เอกสารคุณสมบัติด้านเทคนิค

๔.๑ ผู้ยื่นข้อเสนอต้องตรวจสอบรายละเอียดรายการ พร้อมสำรวจสถานที่ปฏิบัติงานให้เข้าใจ และกระจ่างแจ้ง เพื่อมิให้เกิดข้อผิดพลาดระหว่างดำเนินการ โดยการสำรวจตรวจสอบสถานที่ปฏิบัติงาน ให้เข้ามาก่อนยื่นเสนอราคาตามวันและเวลาที่องค์การสุรา กรมสรรพสามิต กำหนด หากผู้ยื่นเสนอราคา รายใดมิได้เข้าสำรวจรายละเอียดของงานและสำรวจสถานที่ปฏิบัติงานตามที่องค์การสุรา กรมสรรพสามิต กำหนดให้ จะถือว่าผู้ยื่นเสนอราคารายนั้นเข้าใจรายละเอียดของงานดีแล้ว จะถือเป็นข้ออ้างใด ๆ ต่อองค์การสุรา กรมสรรพสามิตไม่ได้

๔.๒ ผู้ยื่นข้อเสนอจะต้องแนบแผนผังหน้าที่ของผู้เข้าปฏิบัติงาน (ORGANIZATION) พร้อมจัดให้มี วิศวกรรับผิดชอบประจำโครงการ และมีเจ้าหน้าที่ความปลอดภัยในการทำงานดูแลด้านความปลอดภัยใน การปฏิบัติงาน

๔.๓ ผู้ยื่นข้อเสนอจะต้องแนบรายละเอียดของแผนดำเนินงาน (PLANNING & WORK SCHEDULE) อย่างละเอียดตามขอบเขตของงาน

๔.๔ ผู้ยื่นข้อเสนอที่ได้รับคัดเลือกต้องมีบุคลากร เพื่อเสนอรายชื่อเข้าปฏิบัติงานหรือควบคุมงาน และเป็นທີ່ปรึกษาที่สามารถติดต่อหน่วยงานได้ตลอดเวลา โดยต้องเป็นผู้ได้รับใบประกอบวิชาชีพวิศวกรรม ควบคุมแขนง/สาขาเครื่องกล สาขาไฟฟ้ากำลัง สาขาไฟฟ้าสื่อสาร หรือสาขาที่เกี่ยวข้อง หรือผู้ที่มีประสบการณ์ ด้านติดตั้งระบบแจ้งเหตุเพลิงไหม้ไม่น้อยกว่า ๓ ปี

๔.๕ ผู้ยื่นข้อเสนอที่ได้รับคัดเลือกต้องปฏิบัติตามข้อปฏิบัติตามพระราชบัญญัติความปลอดภัย อาชีวอนามัย และสภาพแวดล้อมในการทำงาน พ.ศ. ๒๕๕๔ ที่เกี่ยวข้อง ประกาศองค์การสุรา กรมสรรพสามิต เรื่อง ระเบียบข้อปฏิบัติในการเข้า - ออก พื้นที่องค์การสุรา กรมสรรพสามิต ประกาศองค์การสุรา กรมสรรพสามิต เรื่อง มาตรการความปลอดภัยและการควบคุมสำหรับพื้นที่การผลิต ขั้นตอนการดำเนินงาน เรื่อง การขออนุญาตเข้าทำงาน มาตรฐานด้านการจัดการด้านความปลอดภัย อาชีวอนามัยและสภาพแวดล้อม ในการทำงาน และมาตรฐานด้านการจัดการสิ่งแวดล้อม

องค์การสุรา กรมสรรพสามิต จะพิจารณาผู้เสนอราคาที่มีรายละเอียดประกอบการพิจารณาครบถ้วน ถูกต้องตามข้อกำหนดขององค์การสุรา กรมสรรพสามิต

๕. รูปแบบรายการหรือคุณลักษณะเฉพาะ

๕.๑ โครงการติดตั้งและปรับปรุงระบบสัญญาณควบคุมและแจ้งเหตุเพลิงไหม้ (Fire Alarm System) มีรายละเอียดและขอบเขตงานดังนี้

๕.๑.๑ แบบรูปรายการ และรายละเอียดประกอบแบบ จำนวน ๑ ชุด

๕.๑.๒ ระบบสัญญาณควบคุมและแจ้งเหตุเพลิงไหม้ (Fire Alarm System) อาคารควบคุม การกลั่น (อาคารหมักมันเส้น) และหอกลั่น ต้องเชื่อมต่อไปที่ป้อมเจ้าหน้าที่รักษาความปลอดภัย (ศูนย์ควบคุม สัญญาณแจ้งเหตุเพลิงไหม้) โดยการติดตั้งและปรับปรุงต้องเป็นไปตามมาตรฐานการติดตั้งระบบแจ้งเหตุเพลิง ไหม้ของสภาวิศวกรรมการแห่งประเทศไทย (ว.ส.ท.) หรือ NFPA

๗๒ Pina

๕.๒ รายละเอียดของงาน

๕.๒.๑ ผู้รับจ้างต้องดำเนินการสำรวจ ตรวจสอบ สภาพปัจจุบันของพื้นที่ที่จะก่อสร้าง ตามสถานที่ที่ระบุในแบบก่อสร้าง และพื้นที่แวดล้อมที่เกี่ยวข้อง เพื่อประเมินความพร้อม ข้อจำกัดและความเสี่ยงในการดำเนินการครั้งนี้ พร้อมทั้งศึกษาทำความเข้าใจต่อความต้องการขององค์การสุรา กรมสรรพสามิต เพื่อให้การดำเนินการครั้งนี้สำเร็จลุล่วงด้วยดีในระยะเวลาที่กำหนด พร้อมทั้งรายงานผลการสำรวจ ตรวจสอบ หรืออุปสรรค/ปัญหาให้องค์การสุราฯ รับทราบก่อนเริ่มดำเนินการ

๕.๒.๒ ข้อกำหนดทั่วไปงานจะต้องเป็นไปตามขนาดที่ปรากฏในแบบและรายการที่ได้มีการตกลงกับองค์การสุรา กรมสรรพสามิต ส่วนใดที่ไม่สมบูรณ์ผู้รับจ้างต้องจัดทำให้สมบูรณ์ด้วยวัสดุที่ดีทั้งสิ้น กรณีแบบและรายการไม่ตรงกันหรือไม่ตรงกันกับตัวเลขที่ระบุหรือสถานที่จริง การแก้ไขเปลี่ยนแปลงใด ๆ จะต้องได้รับการพิจารณาเห็นชอบจากทางองค์การสุรา กรมสรรพสามิต

๕.๒.๒.๑ ขนาดและรูปแบบอาจมีการแก้ไขตัดแปลงเพื่อให้ถูกต้องและเหมาะสมกับความเป็นจริง การแก้ไขใด ๆ จะต้องได้รับการพิจารณาเห็นชอบจากทางองค์การสุรา กรมสรรพสามิต

๕.๒.๒.๒ วัสดุต่าง ๆ ที่ระบุชนิดให้จัดทำตามรายการที่ระบุหรือในกรณีที่วัสดุที่เทียบเท่าหรือวัสดุ ที่ยังไม่ได้ระบุ ให้นำเสนอตัวอย่างต่อองค์การสุรา กรมสรรพสามิต เพื่อพิจารณาเลือกก่อนทุกรายการ

๕.๒.๒.๓ การอ่านแบบโดยทั่วไปถือเอาระยะเวลาที่เป็นตัวเลขเป็นสำคัญ ถ้าสงสัยว่ามีการคลาดเคลื่อน ให้ปรึกษาองค์การสุรา กรมสรรพสามิต โดยจะถือเอาความถูกต้องตามมาตรฐานวิชาชีพที่ดีและความเหมาะสมเป็นสำคัญ

๕.๒.๓ ผู้รับจ้างต้องจัดหาและติดตั้งวัสดุและอุปกรณ์สำหรับระบบไฟฟ้า ระบบสื่อสาร และอุปกรณ์อำนวยความสะดวกอื่น ๆ รวมถึงแรงงาน เครื่องมือ เครื่องใช้ สถานที่เก็บของ พลังงานไฟฟ้า และงานอื่น ๆ ที่จำเป็นต้องใช้เพื่อให้งานเสร็จสิ้นเรียบร้อยสมบูรณ์ และใช้งานได้ตามความประสงค์ของผู้ว่าจ้างตามที่ได้แสดงไว้ในแบบและระบุในข้อกำหนดนี้ ทุกประการ


๕.๒.๔ ผู้รับจ้างต้องติดตั้ง/ปรับปรุงตามที่ระบุไว้ในแบบรายการ รายละเอียดประกอบแบบและข้อกำหนดทั้งหมดโดยให้เป็นไปตามแบบรายการ รายละเอียดประกอบแบบให้แล้วเสร็จในเวลาที่กำหนด ดังต่อไปนี้

๕.๒.๔.๑ งานติดตั้งอุปกรณ์ตามที่ระบุในแบบแปลนและรายการประกอบแบบ โดยประกอบไปด้วยอาคาร ดังนี้

- ๑) อาคารควบคุมหอกลั่น (อาคารหมักมันเส้น)
- ๒) อาคารหมักสำ
- ๓) หอกลั่น
- ๔) ป้อมเจ้าหน้าที่รักษาความปลอดภัย (ศูนย์ควบคุมสัญญาณแจ้งเหตุเพลิงไหม้)

๕.๒.๔.๒ อุปกรณ์ Fire Alarm เดิมที่รื้อถอนต้องส่งคืนองค์การสุรา กรมสรรพสามิต และทำการคืนสภาพจุดที่รื้อถอนอุปกรณ์ออกให้เหมือนเดิม

๕.๒.๕ จัดหาและติดตั้งสายส่งสัญญาณระบบ Fire Alarm ของระบบดับเพลิง ให้ไปแสดงสถานะการทำงานที่ป้อมเจ้าหน้าที่รักษาความปลอดภัย (ศูนย์ควบคุมสัญญาณแจ้งเหตุเพลิงไหม้)

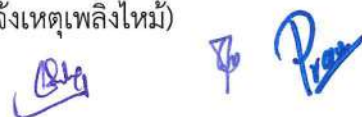

๕.๒.๖ อาคารควบคุมหอกลิ้น (อาคารหมักมันเส้น) และหอกลิ้น ให้แสดงผลแยกแต่ละชั้น

๕.๒.๗ งานเชื่อมระบบ Fire Alarm ของอาคารที่ติดตั้ง ไปยังระบบ Fire Alarm เดิมที่มีอยู่ ต้องสามารถใช้งานร่วมกันได้

๕.๒.๘ ผู้รับจ้างจะต้องทำการปรับปรุงให้ระบบ PLC ให้สามารถเชื่อมต่อกับระบบ Fire Alarm เดิมและเพิ่มหน้า Graphics ของอาคาร ดังข้อที่ ๕.๒.๔.๑ ให้สามารถ Monitor ระบบ Fire Alarm ได้ทั้งหมดตลอด ๒๔ ชั่วโมง เพื่อรองรับอาคารที่จะดำเนินการติดตั้งระบบ Fire Alarm ตามแบบแผนผัง องค์การสุรา กรมสรรพสามิต

๕.๒.๘.๑ การปรับปรุงหรือพัฒนาระบบต้องไม่ส่งผลกระทบต่อระบบ PLC เดิมที่มีอยู่

๕.๒.๘.๒ ดำเนินการปรับแต่งค่าการทำงานของ PLC เพื่อให้สามารถรับและประมวลผลสัญญาณจากอุปกรณ์ตรวจจับเหตุเพลิงไหม้ รวมถึงแจ้งเตือนการทำงานของระบบผ่านศูนย์ควบคุม สัญญาณแจ้งเหตุเพลิงไหม้

๕.๒.๘.๓ ผู้รับจ้างจะต้องสำรวจและตรวจสอบระบบ SCADA (Supervisory Control And Data Acquisition) และคอมพิวเตอร์เดิมที่มีอยู่ว่าสามารถรองรับระบบแจ้งเตือนไฟไหม้ อัตโนมัติ (Fire Alarm System) ที่จะเพิ่มเข้ามา หากพบว่าไม่เพียงพอ ผู้รับจ้างจะต้องปรับปรุงระบบ SCADA หรือคอมพิวเตอร์ให้สามารถรองรับกับการทำงานของระบบแจ้งเตือนไฟไหม้อัตโนมัติ (Fire Alarm System) เพิ่มเติมในอนาคต

๕.๒.๘.๔ ออกแบบและปรับปรุงหน้าจอแสดงผล Graphics ของระบบ SCADA ให้สามารถแสดงสถานะการทำงานของระบบแจ้งเหตุเพลิงไหม้ในแต่ละอาคารและพื้นที่ที่เกี่ยวข้องได้อย่างชัดเจน และสามารถตรวจสอบการทำงานของอุปกรณ์ในระบบแบบเรียลไทม์

๕.๒.๙ ผู้รับจ้างต้องดำเนินการก่อสร้าง ติดตั้ง ประกอบ ต่อเชื่อมอุปกรณ์ต่าง ๆ ทั้งหมดตามแบบที่กำหนดภายในบริเวณพื้นที่ปฏิบัติงานด้วยความระมัดระวังเพื่อป้องกันการชำรุดเสียหายที่อาจจะเกิดต่อทรัพย์สินใด ๆ ขององค์การสุรา กรมสรรพสามิต โดยใช้หลักวิธีการปฏิบัติงาน และมาตรฐานวิชาชีพที่ดี ทั้งนี้เป็นไปตามแบบที่องค์การสุรา กรมสรรพสามิต กำหนดหรือเห็นชอบ

๕.๒.๑๐ อุปกรณ์ทั้งหมดที่กำหนดให้ติดตั้งตามแบบจะต้องมีคุณสมบัติตามที่กำหนดในแบบ โดยจะต้องเป็นของใหม่ โดยไม่เคยใช้งานมาก่อน และผลิตจากผู้ผลิตที่เชื่อถือได้ และมีเอกสารรับรองจากผู้ผลิต ตามที่กำหนดในแบบรูป รายการ และรายละเอียดประกอบแบบ

๕.๒.๑๑ ผู้รับจ้างต้องดำเนินการทดสอบการทำงานของระบบ โดยระบบต้องสามารถใช้งานได้ อย่างมีประสิทธิภาพ พร้อมจัดทำรายงานผลการทดสอบการทำงาน

๕.๒.๑๒ ผู้รับจ้างต้องดำเนินการสำรวจอุปกรณ์ไฟฟ้า (ปลั๊กไฟและสายไฟ) และระบบแสงสว่าง เพื่อปรับปรุงอุปกรณ์ไฟฟ้า (ปลั๊กไฟและสายไฟ) และระบบแสงสว่างของอาคารควบคุมหอกลิ้น (อาคารหมักมันเส้น) และอาคารหมักสา พร้อมทั้งจัดทำรายการผลการดำเนินการสำรวจ

๕.๒.๑๓ ผู้รับจ้างต้องดำเนินการปรับปรุงอุปกรณ์ไฟฟ้า (ปลั๊กไฟและสายไฟ) และระบบแสงสว่างตามรายการที่ดำเนินการสำรวจของอาคารควบคุมหอกลิ้น (อาคารหมักมันเส้น) และอาคารหมักสา

๕.๒.๑๔ ผู้รับจ้างจะต้องเลือกใช้วัสดุและอุปกรณ์โดยคำนึงถึงสมรรถนะด้านพลังงานเป็น

สำคัญ

๕.๒.๑๕ การขออนุมัติติดตั้งกระแสไฟฟ้าให้ผู้รับจ้างทำหนังสือแจ้งคณะกรรมการตรวจรับ เพื่อขออนุมัติก่อน อย่างน้อย ๓ วันทำการทุกครั้ง เพื่อจะได้แจ้งให้ประธานกรรมการตรวจการจ้างรับทราบก่อน

๕.๒.๑๖ การบำรุงรักษาและการตรวจสอบระบบ

๕.๒.๑๖.๑ ผู้รับจ้างต้องจัดทำเอกสารคู่มือการใช้งานระบบที่ได้รับการปรับปรุง รวมถึงจัดทำแผนบำรุงรักษาระบบ PLC และ Fire Alarm Control Panel ให้สามารถใช้งานได้อย่างมีประสิทธิภาพในระยะยาว

๕.๒.๑๖.๒ จัดทำแผนการตรวจสอบสภาพการทำงานของระบบ PLC และ Fire Alarm System เป็นระยะ ๆ ตามมาตรฐานที่กำหนด

๕.๒.๑๖.๓ ผู้รับจ้างต้องจัดให้มีการอบรมการใช้งานและบำรุงรักษาระบบให้กับบุคลากรที่เกี่ยวข้องขององค์การสุรา กรมสรรพสามิต เพื่อให้สามารถดำเนินการตรวจสอบและแก้ไขปัญหาการทำงานของระบบเบื้องต้นได้

๖. ระยะเวลาดำเนินโครงการ

ระยะเวลาดำเนินการ ๙๐ วัน นับถัดจากวันที่ได้รับการส่งมอบพื้นที่จากองค์การสุรา กรมสรรพสามิต

๗. วงเงินในการจัดจ้าง

งบลงทุนประจำปี ๒๕๖๘ เป็นจำนวนเงินไม่เกิน ๔,๕๖๐,๐๐๐ บาท

๘. การรับประกันความชำรุดบกพร่องของงาน

ผู้รับจ้างต้องรับประกันความชำรุดบกพร่องของงาน หากมีเหตุชำรุดบกพร่อง หรือ เสียหายเกิดขึ้น จากงานจ้างนี้ภายในระยะเวลาไม่น้อยกว่า ๒ ปี นับถัดจากวันที่ได้ส่งมอบงาน และคณะกรรมการตรวจรับ แล้ว หากเกิดข้อบกพร่องผู้ว่าจ้างจะต้องรับทำการแก้ไขให้เป็นที่เรียบร้อยโดยไม่ชักช้าให้แล้วเสร็จภายใน กำหนด ๑๕ วัน นับแต่วันที่ได้แจ้งจากผู้ว่าจ้าง

๙. เงื่อนไขการชำระเงิน

งวดที่ ๑ ร้อยละ ๑๐ ของวงเงินค่าจ้างตามสัญญา เมื่อผู้รับจ้างดำเนินการสำรวจ ตรวจสอบ สภาพปัจจุบันของพื้นที่ที่จะก่อสร้างตามสถานที่ที่ระบุในแบบก่อสร้างและพื้นที่แวดล้อมที่เกี่ยวข้อง พร้อมทั้งรายงานผลการสำรวจ ตรวจสอบ หรืออุปสรรค/ปัญหาให้องค์การสุรา กรมสรรพสามิต รับทราบก่อนเริ่มดำเนินการ รวมทั้งรายงานผลการสำรวจ ตรวจสอบอุปกรณ์ไฟฟ้า (ปลั๊กไฟและ สายไฟ) และระบบแสงสว่างของอาคารควบคุมหอกลับ (อาคารหมักมันเส้น) และอาคารหมักสา และ จัดส่งแผนการดำเนินงานทั้งหมดตลอดระยะเวลาโครงการ ขออนุมัติวัสดุอุปกรณ์ทั้งหมดที่ใช้ในงาน โดยกำหนดระยะเวลาภายในวัน ๑๕ วัน นับจากวันที่องค์การสุรา กรมสรรพสามิต อนุญาตให้ผู้รับจ้าง เข้าดำเนินงาน

งวดที่ ๒ ร้อยละ ๓๐ ของวงเงินค่าจ้างตามสัญญา เมื่อผู้รับจ้างดำเนินการรื้อถอนอุปกรณ์ ที่ไม่สามารถใช้งานได้หรือหมดสภาพการใช้งาน และหลังจากการรื้อถอนให้ทำการคืนสภาพจุดที่ รื้อถอนอุปกรณ์ออกให้เหมือนเดิม สำหรับอาคารอาคารควบคุมหอกลับ (อาคารหมักมันเส้น) และ อาคารหมักสา พร้อมทั้งนำเข้าวัสดุ/อุปกรณ์สำหรับติดตั้งและปรับปรุงระบบสัญญาณควบคุมและ

แจ้งเหตุเพลิงไหม้ (Fire Alarm System) และผ่านการตรวจสอบและอนุมัติจากคณะกรรมการตรวจการจ้างเป็นที่เรียบร้อยแล้วโดยกำหนดระยะเวลาภายในวัน ๓๐ วัน นับจากวันที่องค์การสุรา กรมสรรพสามิต อนุญาตให้ผู้รับจ้างเข้าดำเนินงาน

งวดที่ ๓ ร้อยละ ๔๐ ของวงเงินค่าจ้างตามสัญญา เมื่อผู้รับจ้างดำเนินการติดตั้งอุปกรณ์ตามที่ระบุในแบบ สำหรับอาคารอาคารควบคุมหอกลิ้น (อาคารหมักมันเส้น) อาคารหมักสา หอกลิ้น และป้อมเจ้าหน้าที่รักษาความปลอดภัย พร้อมทั้งปรับปรุงอุปกรณ์ไฟฟ้า (ปลั๊กไฟและสายไฟ) และระบบแสงสว่างของอาคารควบคุมหอกลิ้น (อาคารหมักมันเส้น) และอาคารหมักสาตามรายการที่ดำเนินการสำรวจ ซึ่งต้องผ่านการตรวจสอบจากคณะกรรมการตรวจการจ้างเป็นที่เรียบร้อยแล้วโดยกำหนดระยะเวลาภายในวัน ๘๐ วัน นับจากวันที่องค์การสุรา กรมสรรพสามิต อนุญาตให้ผู้รับจ้างเข้าดำเนินงาน

งวดที่ ๔ ร้อยละ ๒๐ ของวงเงินค่าจ้างตามสัญญา เมื่อผู้รับจ้างดำเนินการทดสอบการทำงานของระบบ จัดทำรายงานผลการทดสอบการใช้งาน อบรมการใช้งาน และส่งแบบการติดตั้งและปรับปรุงระบบสัญญาณควบคุมและแจ้งเหตุเพลิงไหม้ (Fire Alarm System) พร้อมทั้งดำเนินการรื้อถอนขนย้ายสิ่งของเหลือใช้ และสิ่งปฏิกูลต่างๆ และทำความสะอาด ปรับพื้นที่ และผ่านการตรวจสอบและอนุมัติจากคณะกรรมการตรวจการจ้างเป็นที่เรียบร้อยแล้ว โดยกำหนดระยะเวลาภายในวัน ๙๐ วัน นับจากวันที่องค์การสุรา กรมสรรพสามิต อนุญาตให้ผู้รับจ้างเข้าดำเนินงาน

๑๐. การหักเงินประกันผลงาน


ในการจ่ายเงินค่าจ้างให้แก่ผู้รับจ้างแต่ละงวด องค์การสุรา กรมสรรพสามิต จะหักเงินจำนวนร้อยละ ๕ ของเงินที่ต้องจ่ายในงวดนั้น เพื่อเป็นประกันผลงาน

ผู้รับจ้างมีสิทธิที่จะขอเงินประกันผลงานคืน โดยผู้รับจ้างจะต้องวางหนังสือค้ำประกันของธนาคารซึ่งออกโดยธนาคารภายในประเทศมาวางไว้ต่อองค์การสุรา กรมสรรพสามิต เพื่อเป็นหลักประกันแทนก็ได้

องค์การสุรา กรมสรรพสามิต จะคืนเงินประกันผลงาน และ/หรือหนังสือค้ำประกันของธนาคารดังกล่าวโดยไม่มีดอกเบี้ยให้แก่ผู้รับจ้างพร้อมกับการจ่ายเงินงวดสุดท้าย

๑๑. ค่าปรับ

หากผู้รับจ้างไม่สามารถทำงานให้แล้วเสร็จตามเวลาที่กำหนดไว้ในสัญญา ผู้รับจ้างจะต้องชำระค่าปรับให้แก่องค์การสุรา กรมสรรพสามิตเป็นรายวันอัตราร้อยละ ๐.๑๐ (ศูนย์จุดหนึ่งศูนย์) ของมูลค่าจ้างตามสัญญา แต่ไม่ต่ำกว่าวันละ ๑๐๐ บาท

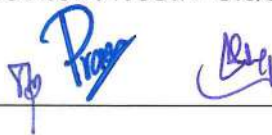




งานจ้างสำรวจและออกแบบระบบดับเพลิงแบบอัตโนมัติ อาคารควบคุมหอกลั่น


DRAWING SET

- ☐ A ARCHITECTURAL
แบบสถาปัตยกรรม
- ☐ S STRUCTURAL
แบบวิศวกรรมโครงสร้าง
- ☐ M MECHANICAL
แบบวิศวกรรมเครื่องกล
- ☒ F FIRE PROTECTION
แบบวิศวกรรมป้องกันไฟไหม้
- ☐ E ELECTRICAL
แบบวิศวกรรมไฟฟ้า
- ☐ C CIVIL WORK
แบบโยธา

ISSUE OF PACKAGE

- ☒ FOR DETAIL DESIGN
แบบรายละเอียด
- ☐ FOR BIDDING
แบบประกวดราคา
- ☐ FOR CONTRACT
แบบสัญญาจ้างก่อสร้าง
- ☐ FOR CONSTRUCTION
แบบคู่มือปฏิบัติงานก่อสร้าง
- ☐ FOR AS BUILT
แบบเสร็จสมบูรณ์

CONTRACTOR :

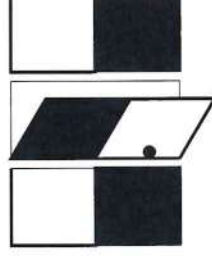


SASTECH SOLUTION CO., LTD.

238/5 Ratchadaphisek Road,
Huakikhowng, Bangkok Thailand 10320
Tel : (662) 513-0695-6, (662) 938-9641
Fax : (662) 938-9642

จำนวนหน้า (๒๕๖๕)

By
Pp

REMARKS:
1. HEAT DETECTION & SMOKE DETECTION SHALL BE INSTALLED IN ALL ROOMS AND AREAS AS SHOWN ON THIS DRAWING. 

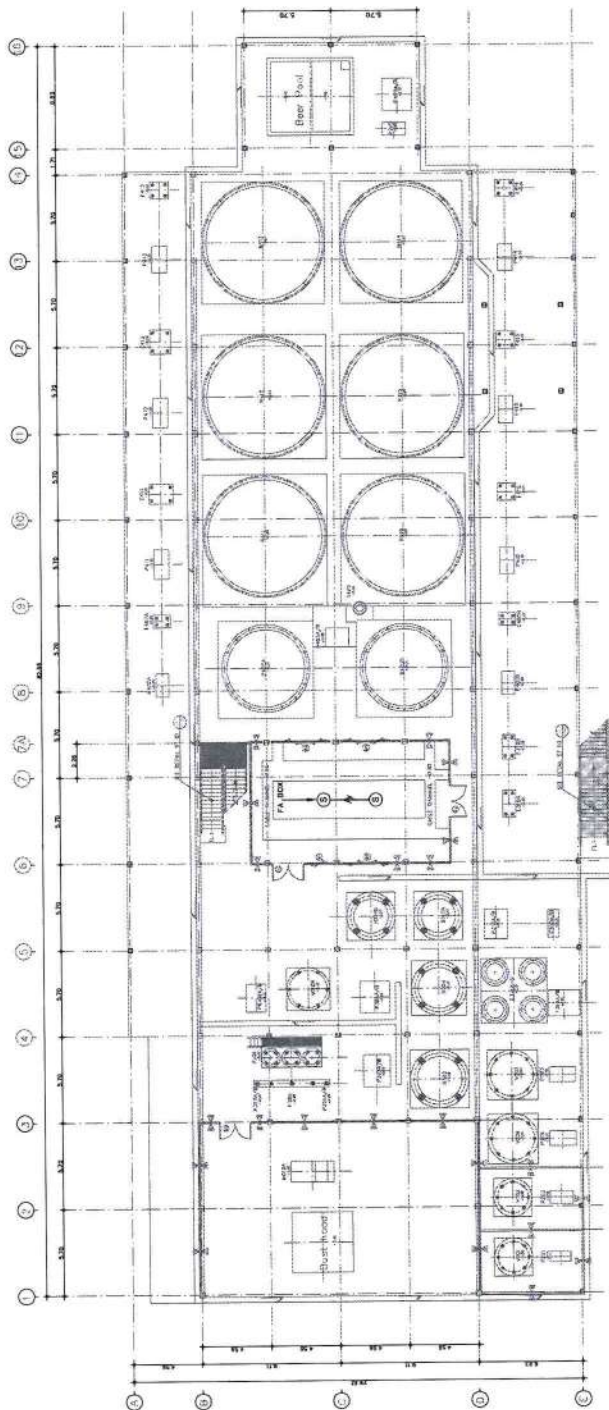

1 HEAT & SMOKE DETECTOR FLOOR 1

1E-105

NOTES:

Wire Code	Description

NOTES:

- อุปกรณ์ที่ใช้ในภาพนี้เป็นแบบมาตรฐานของบริษัทผู้ผลิต
- รายละเอียดเพิ่มเติม

NOTE:

- ① - SMOKE DETECTORS
- ② - HEAT DETECTORS

กรมสรรพสามิต
กระทรวงการคลัง




Handwritten signatures and initials in blue ink.

FR 2x0.5SPm 1/2" RDC

GENERAL NOTE:

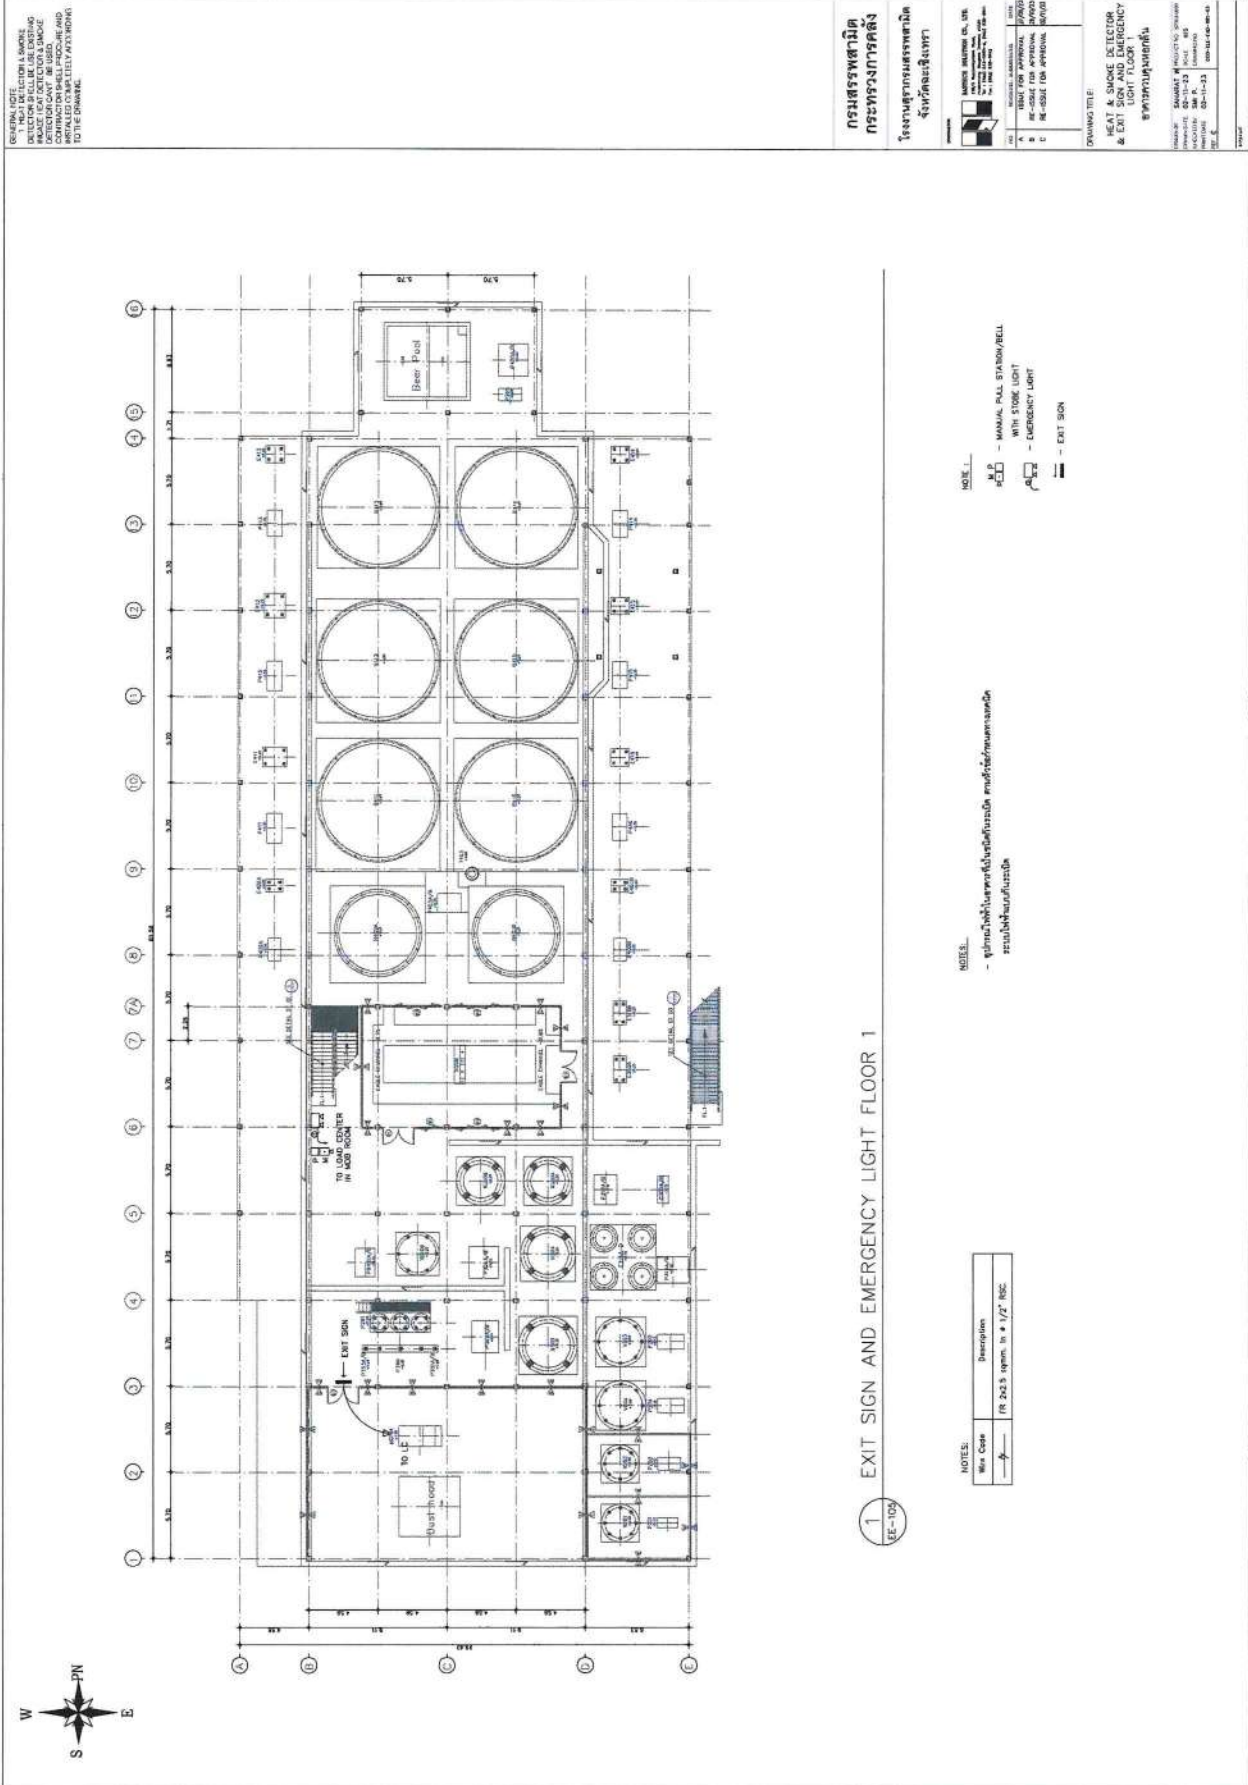

1 EXIT SIGN AND EMERGENCY LIGHT FLOOR 1


NOTE:

NOTE:
- อุปกรณ์ไฟฉุกเฉินและไฟหนีไฟ
จะติดตั้งตามตำแหน่ง
ที่ระบุไว้ในแบบ











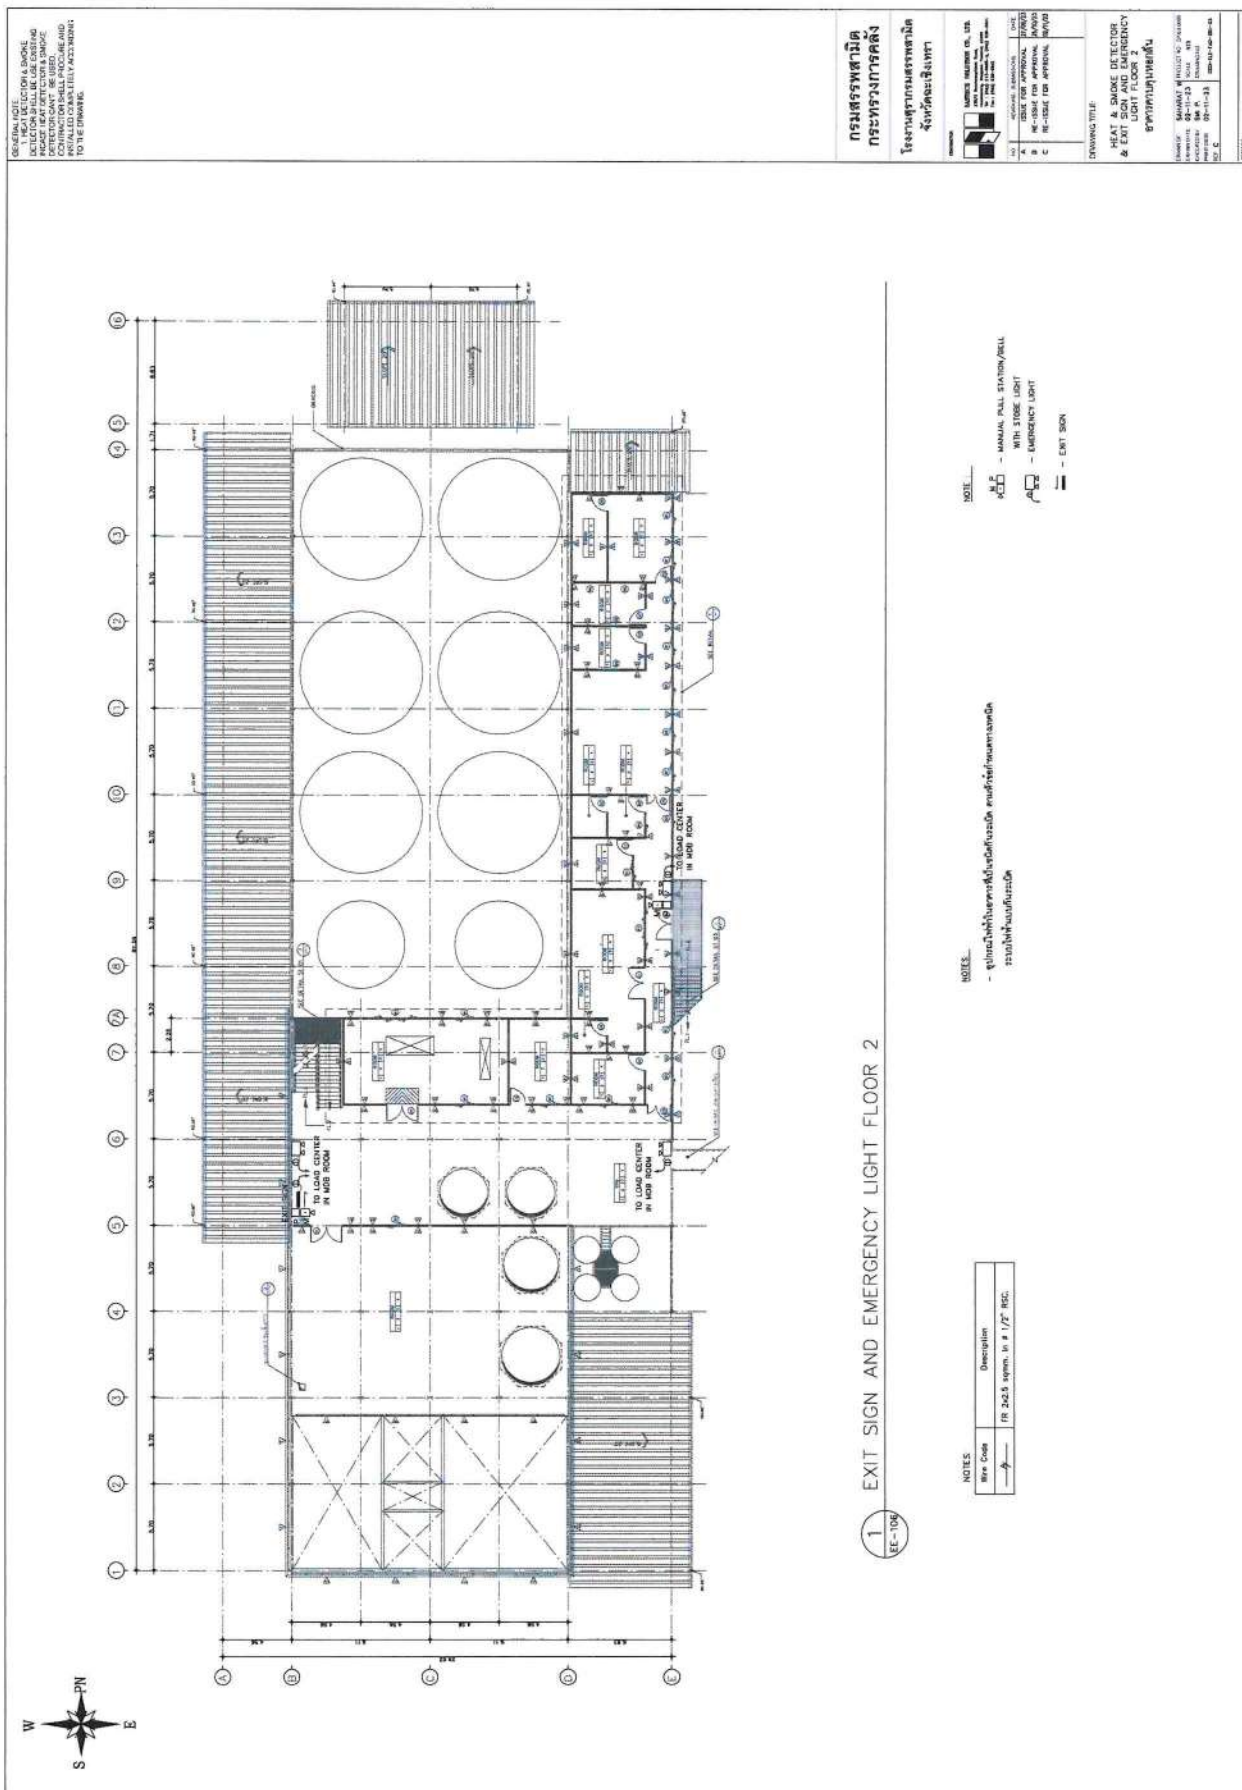

Handwritten signatures and initials in blue ink.

GENERAL NOTE:
 DETECTOR SHALL BE INSTALLED IN THE
 MAKE HEAT DETECTOR A SHOWN
 CONTRACTOR SHALL PROVIDE AND
 SHALL BE RESPONSIBLE FOR THE
 TO THE DRAWING.

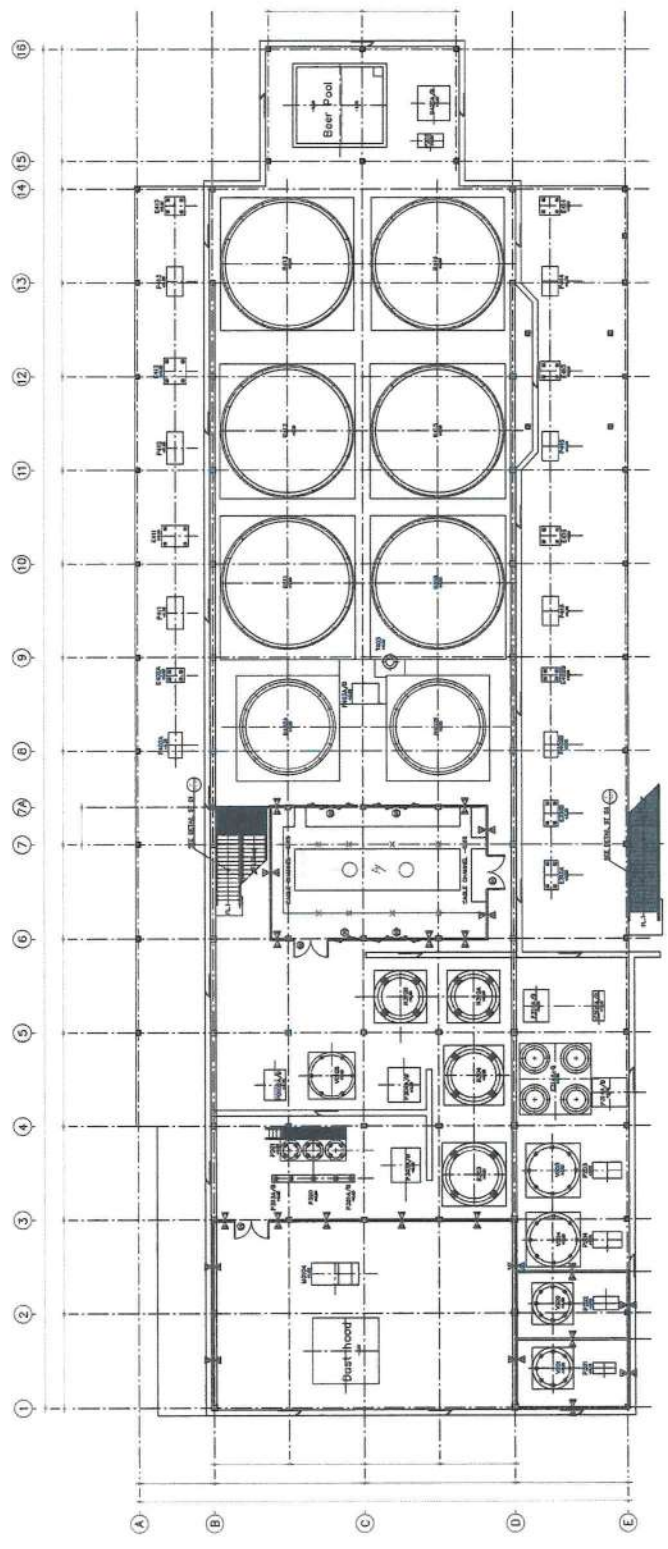

1 HEAT & SMOKE DETECTOR FLOOR 1



GENERAL NOTE

กรมสรรพสามิต
กระทรวงการคลัง

โรงงานสุรากรมสรรพสามิต










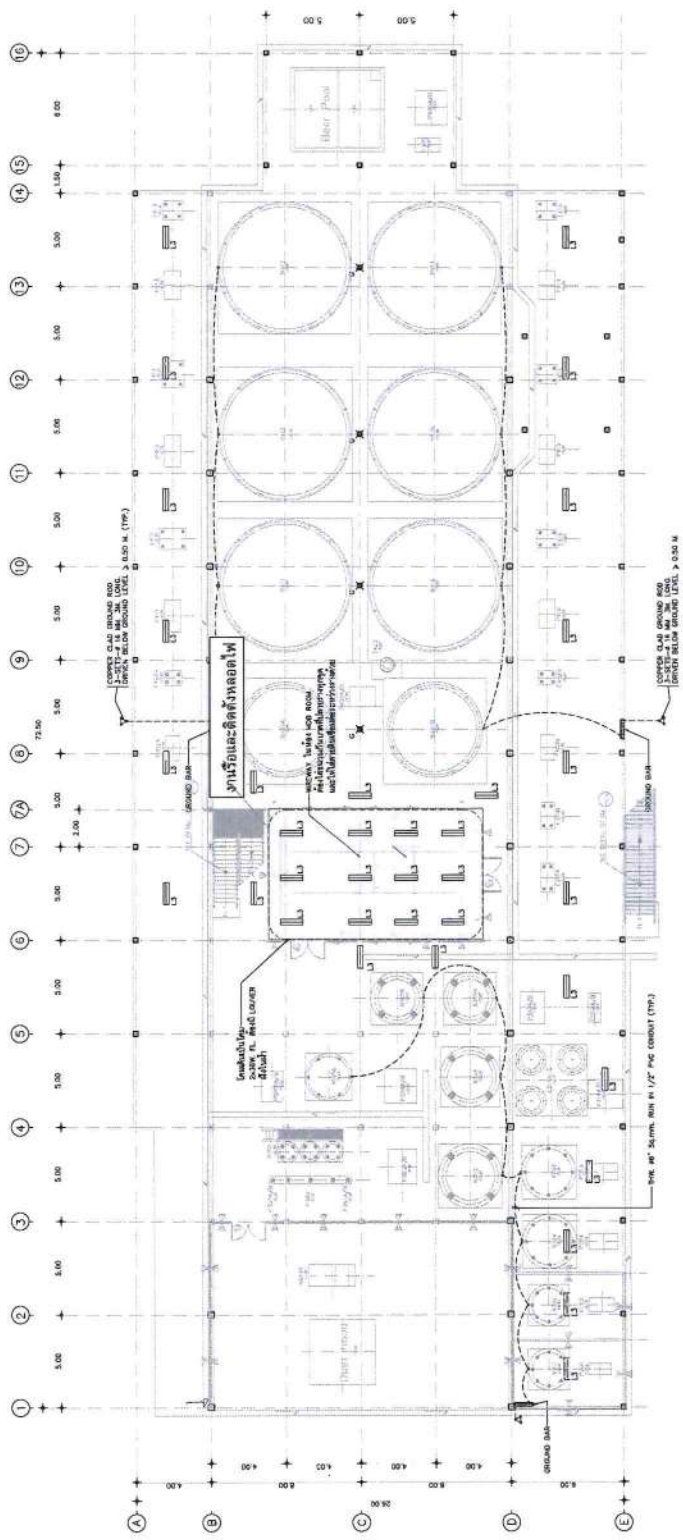

- NOTES:
- All wiring to be changed and checked the condition of insulation to be circuit diagram.
 - All pipes and raceway have to remove and install new one and paint.
 - All electrical equipment to be replaced and install new one and paint.
- LEGEND:
- OM = LED HIGH DAY 150W, Ex n
 - LM = 2418W, LED, 1200 mm, FLEx n TYPE

1 GROUND FLOOR LIGHTING PLAN
SCALE
A1=1:125
A2=1:250

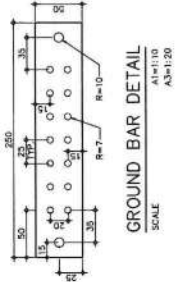


GROUND BAR DETAIL
SCALE
A1=1:10
A2=1:20

แบบที่ประกอบ

แบบที่ประกอบ
อาคารโรงงานสุรา
กรมสรรพสามิต

GROUND FLOOR LIGHTING PLAN

06-EE-101

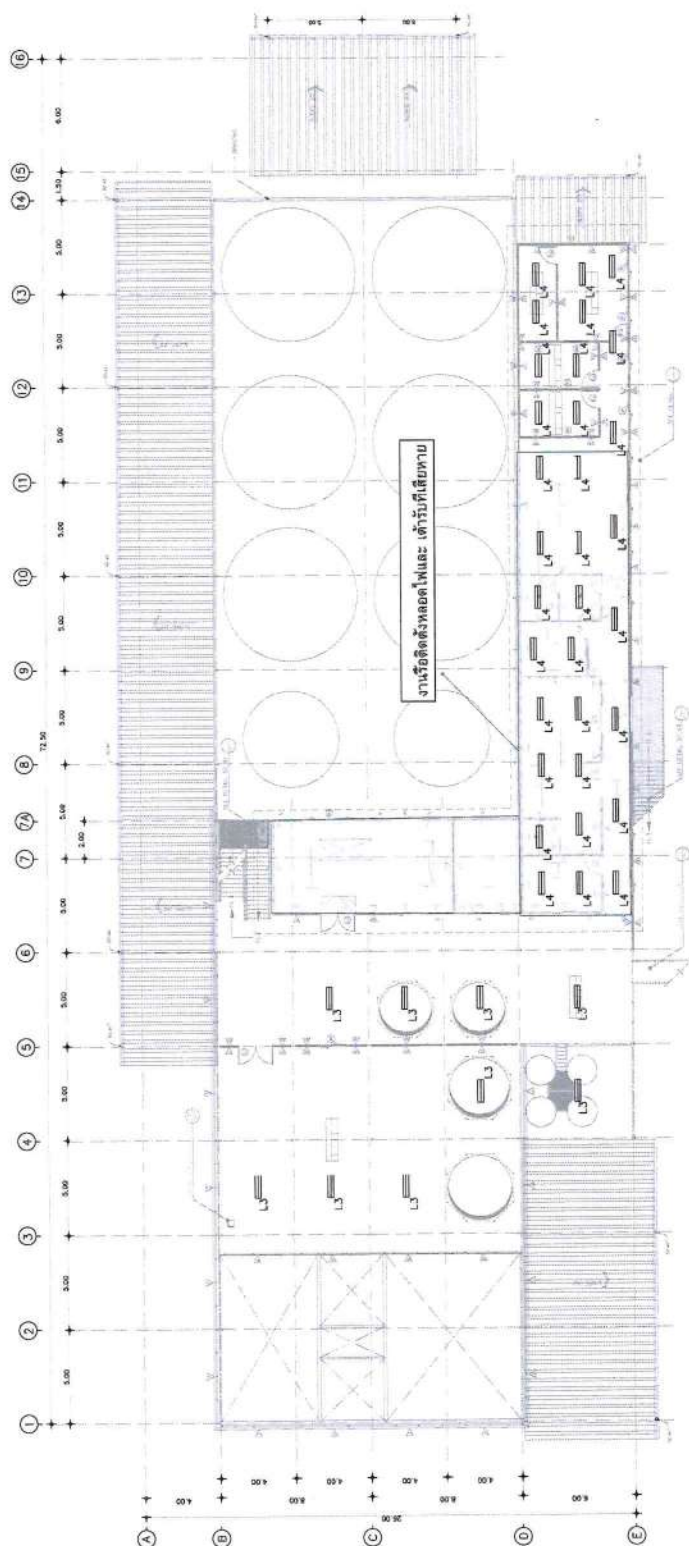

1 2nd FLOOR LIGHTING PLAN

NOTES

- ตรวจสอบหลอดไฟหน้าบริเวณ LED, โดยเปลี่ยนหลอดใหม่
- ALL WIRINGS HAVE TO BE CHANGED AND CHECKED THE CONDITION OF INSULATION โดยให้ใช้ CIRCUIT ใหม่
- ALL PIPES AND RACEWAY HAVE TO REMOVE AND INSTALL NEW ONE AND PAINT.
- เปลี่ยนอะไหล่ที่ชำรุดทั้งหมด โดยให้ใช้ประเภทใหม่มาใช้ CIRCUIT ใหม่

LEGEND

□ = LED HIGH BAY 250W, Ex n. *

[illegible]

2nd FLOOR LIGHTING PLAN

[illegible]


GENERAL NOTE

กรมสรรพสามิต
กระทรวงการคลัง



------------	--------------------

STRUCTURAL ENGINEER			






DRAWING TITLE
แบบปรับรูป
อาคารโถงเหล็กความสูง

2nd FLOOR LIGHTING PLAN

06-EE-102




องค์การสำรวจ กรมสรรพสามิต
อำเภอบางคณา จังหวัดฉะเชิงเทรา

งานจ้างสำรวจและออกแบบระบบดับเพลิงแบบอัตโนมัติ
อาคารหมักสา


DRAWING SET

- ☐ A ARCHITECTURAL
แบบสถาปัตยกรรม
- ☐ S STRUCTURAL
แบบวิศวกรรมโครงสร้าง
- ☐ M MECHANICAL
แบบวิศวกรรมเครื่องกล
- ☒ F FIRE PROTECTION
แบบวิศวกรรมป้องกันไฟไหม้
- ☐ E ELECTRICAL
แบบวิศวกรรมไฟฟ้า
- ☐ C CIVIL WORK
แบบโยธา

ISSUE OF PACKAGE

- ☒ FOR DETAIL DESIGN
แบบรายละเอียด
- ☐ FOR BIDDING
แบบประกวดราคา
- ☐ FOR CONTRACT
แบบสัญญาก่อสร้าง
- ☐ FOR CONSTRUCTION
แบบคู่สัญญาก่อสร้าง
- ☐ FOR AS BUILT
แบบเสร็จสมบูรณ์


CONTRACTOR :

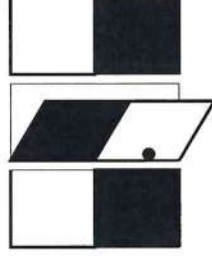

SASTECH SOLUTION CO., LTD.


238/5 Ratchadaphisek Road,
Huai Khwang, Bangkok Thailand 10320
Tel : (662) 513-0695-6, (662) 938-9641
Fax : (662) 938-9642

844
P
7

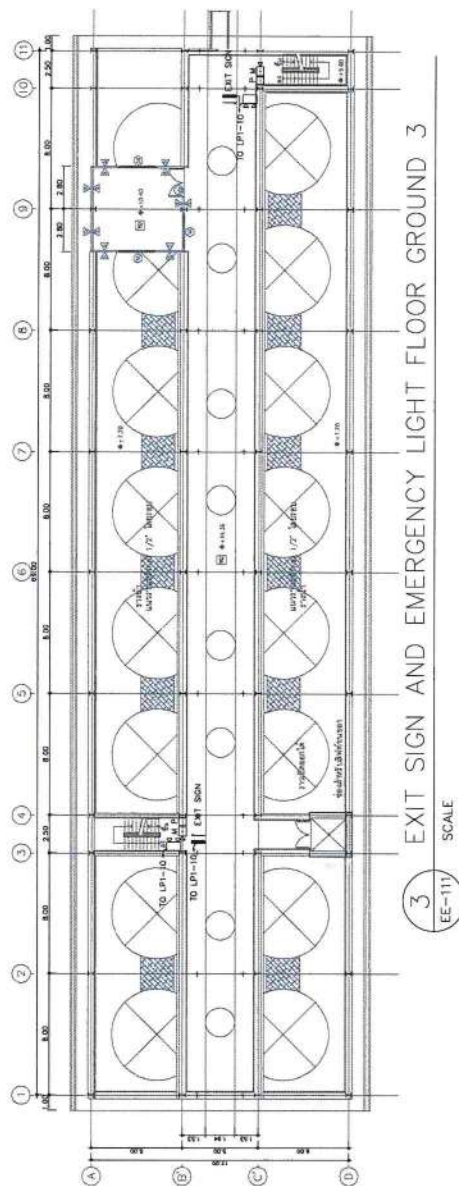

EXIT SIGN AND EMERGENCY LIGHT FLOOR GROUND 3

SCALE

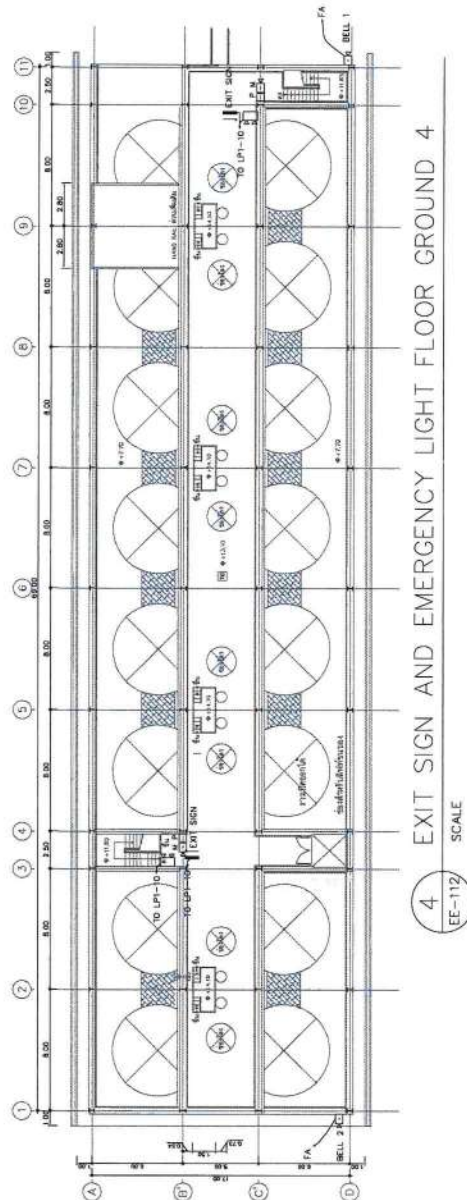

EXIT SIGN AND EMERGENCY LIGHT FLOOR GROUND 4

SCALE

กรมสรรพสามิต
กระทรวงการคลัง




CO	REVISIONS - SUBMITTALS	DATE
A	ISSUE FOR APPROVAL	2/26/23
B	RE - ISSUE FOR APPROVAL	2/28/23
C	RE - ISSUE FOR APPROVAL	3/1/23

—

A4 EXIT SIGN & EMERGENCY LIGHTING AND PULL STATION PLAN




NOTE:  - MANUAL PULL STATION/BELL WITH STROBE LIGHT
 - EMERGENCY LIGHT
 - EXIT SIGN

more


Handwritten signature and initials in blue ink.

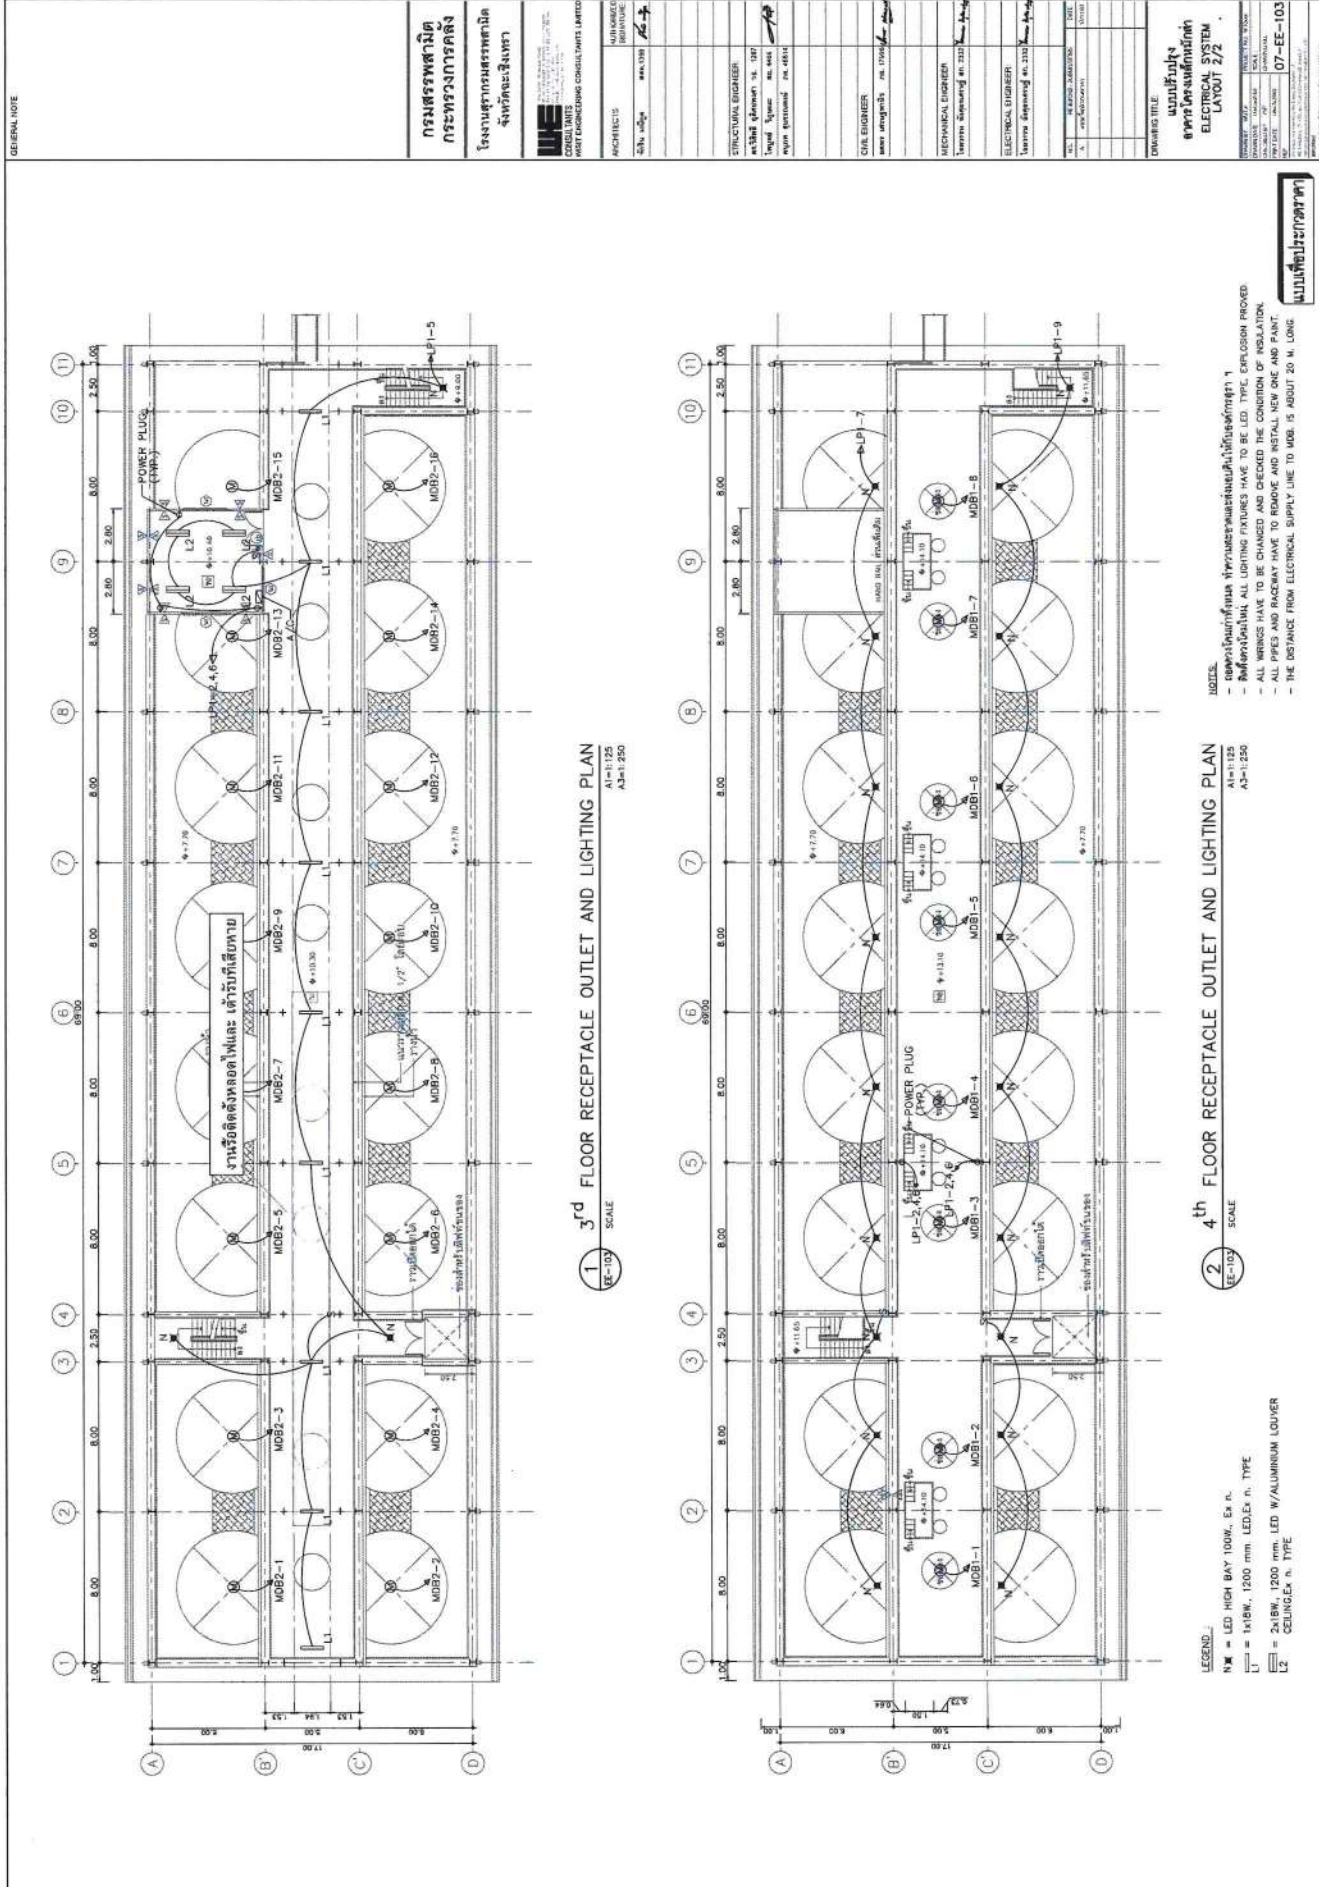

GENERAL NOTE

ELECTRICAL SYSTEM
LAYOUT 2/2









PROJECT NO.
07-EE-103



องค์การสุรฎ กรมสรรพสามิต อำเภอบางคณา จังหวัดฉะเชิงเทรา

งานจ้างสำรวจและออกแบบระบบบำบัดเพอติงแบบอัตโนมัติ อาคารหอกลั่น


DRAWING SET

- ☐ A ARCHITECTURAL
แบบสถาปัตยกรรม
- ☐ S STRUCTURAL
แบบวิศวกรรมโครงสร้าง
- ☐ M MECHANICAL
แบบวิศวกรรมเครื่องกล
- ☒ F FIRE PROTECTION
แบบวิศวกรรมป้องกันไฟไหม้
- ☐ E ELECTRICAL
แบบวิศวกรรมไฟฟ้า
- ☐ C CIVIL WORK
แบบโยธา

ISSUE OF PACKAGE

- ☒ FOR DETAIL DESIGN
แบบรายละเอียด
- ☐ FOR BIDDING
แบบประกวดราคา
- ☐ FOR CONTRACT
แบบสัญญาจ้างก่อสร้าง
- ☐ FOR CONSTRUCTION
แบบสัญญาจ้างก่อสร้าง
- ☐ FOR AS BUILT
แบบเสร็จสมบูรณ์


CONTRACTOR :

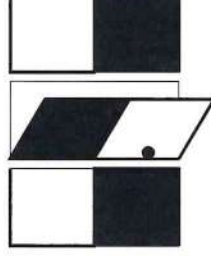

SASTECH SOLUTION CO., LTD.

238/5 Ratchadaphisek Road,
Huakhwang, Bangkok Thailand 10320
Tel : (662) 513-0695-6, (662) 938-9641
Fax : (662) 938-9642

Sp. Por

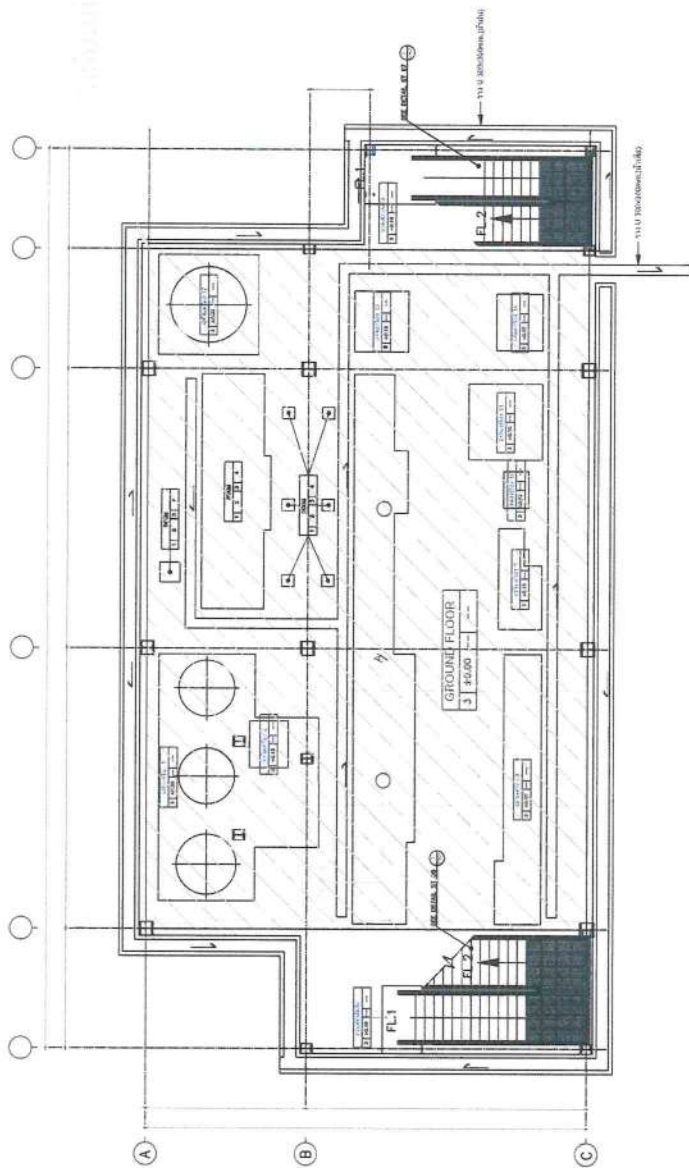


1 HEAT & SMOKE DETECTOR FLOOR 1

[illegible]

HEAT DETECTOR & OUTLET &
EXIT SIGN & EMERGENCY
LIGHT FLOOR 1




2 HEAT & SMOKE DETECTOR FLOOR 2

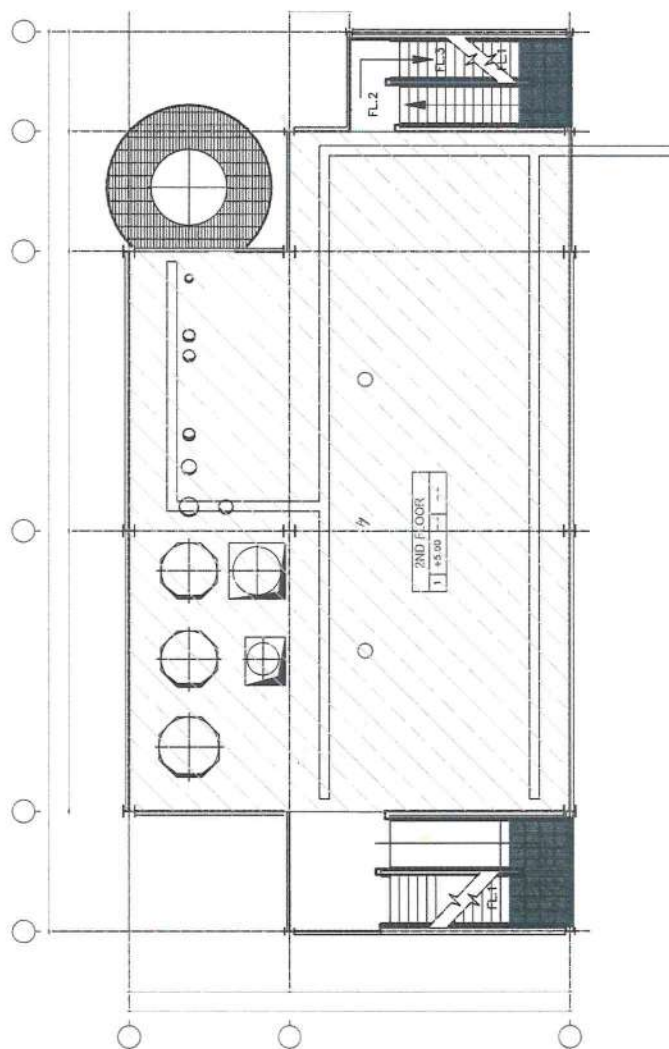

A	IS-LE FOR APPROVAL	STATUS
B	RE-USE FOR APPROVAL	STATUS
C	RE-USE FOR APPROVAL	STATUS

**HEAT DETECTOR & OUTLET &
EXIT SIGN & EMERGENCY
LIGHT FLOOR 2
ENTRANCE**


DATE	SUBJECT	BY	FOR
08-11-23	SM - P	N.T.S.	
08-11-23	SM - P	N.T.S.	

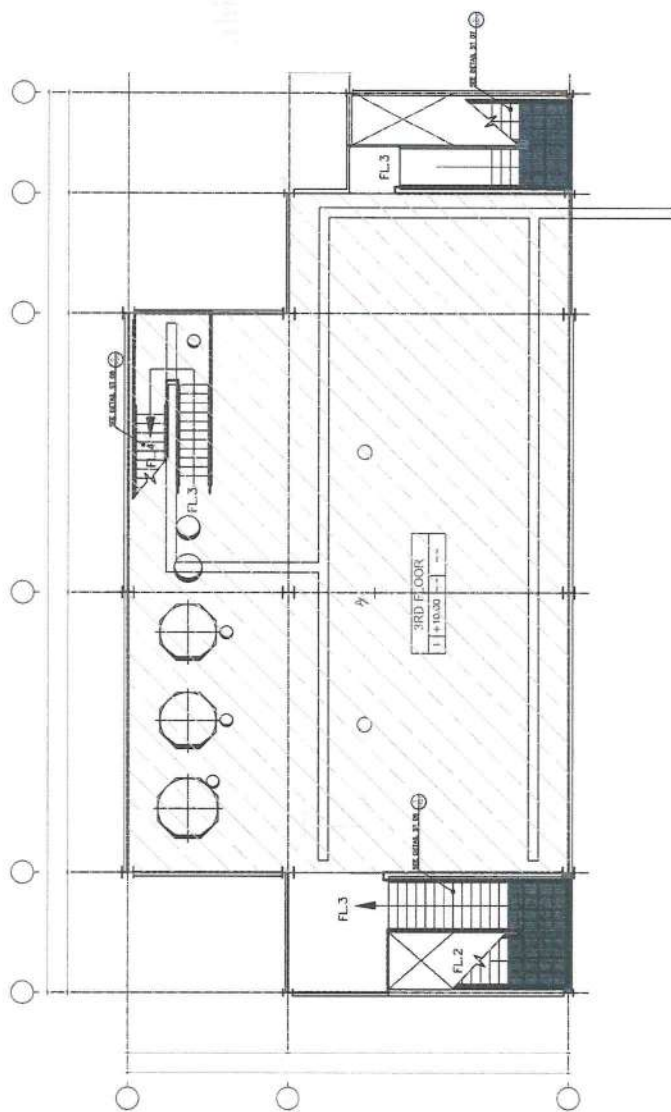

3 HEAT & SMOKE DETECTOR FLOOR 3

[illegible]

HEAT DETECTOR & OUTLET &
EXIT SIGN & EMERGENCY
LIGHT FLOOR 3

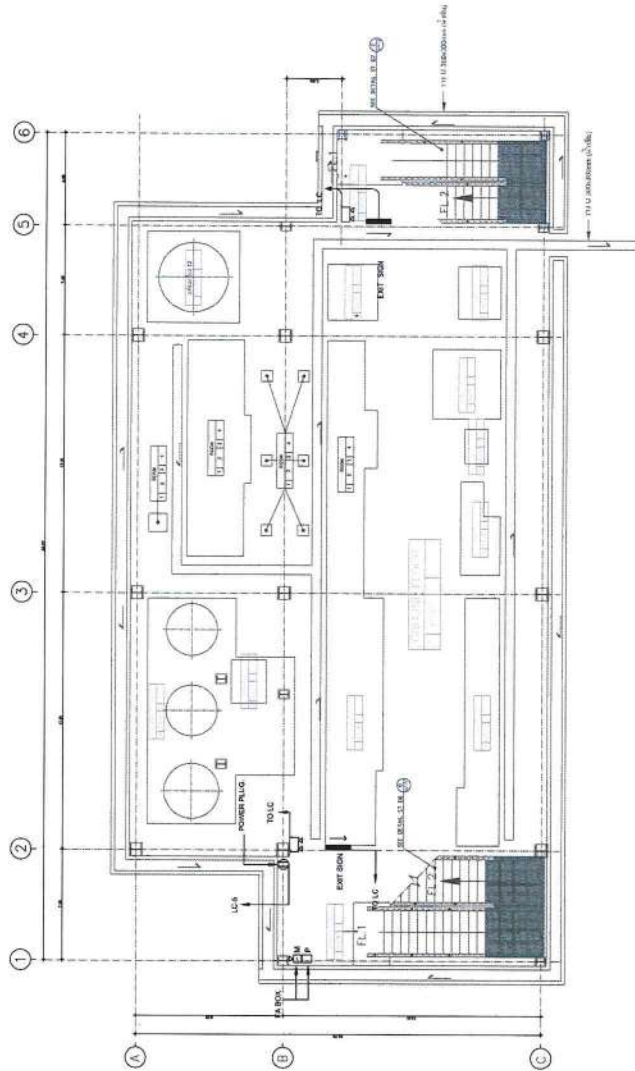

1 EXIT SIGN & EMERGENCY LIGHT FLOOR 1

EE-102

GENERAL NOTE:
กรมสรรพสามิต
กระทรวงการคลัง
โรงงานสุรากรมสรรพสามิต
จังหวัดฉะเชิงเทรา


REVISION
NO. DESCRIPTION
A REVISION FOR APPROVAL (BY/DATE)
B REVISION FOR APPROVAL (BY/DATE)
C REVISION FOR APPROVAL (BY/DATE)

DRAWING TITLE
FLOOR PLAN OF 1ST FLOOR &
EXIT SIGN & EMERGENCY LIGHT
FLOOR 1
FLOOR 1


NOTE:

- EXIT SIGN - MANUAL WALL STATION/BELL
- EXIT SIGN - WITH STrobe LIGHT
- EXIT SIGN - EMERGENCY LIGHT
- EXIT SIGN - EXIT SIGN

NOTE:


- อุปกรณ์ไฟฟ้าในอาคารที่ใช้ชนิดที่ระบุในรายการนี้ ควรใช้กับอาคารชนิดนี้
- รวมค่าขนส่งด้วย

NOTE:

REVISION
NO. DESCRIPTION
A REVISION FOR APPROVAL (BY/DATE)
B REVISION FOR APPROVAL (BY/DATE)
C REVISION FOR APPROVAL (BY/DATE)



GENERAL NOTE
1. FILL & LULLUM SMOKE
INDICATE HEAT DETECTOR & SMOKE
DETECTOR IN ALL
CONSTRUCTION IS ACCORDING
TO THE DRAWING

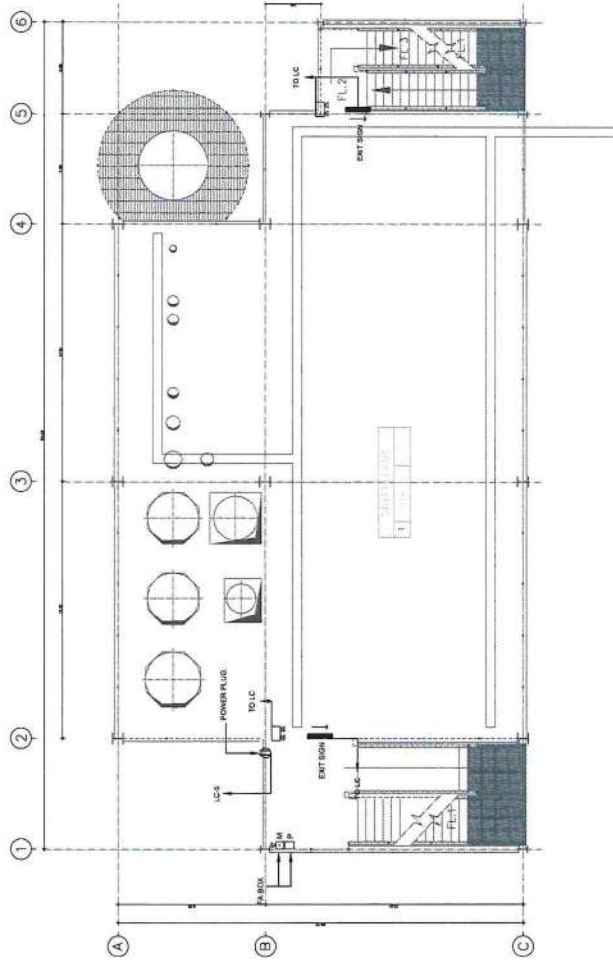

2 EXIT SIGN & EMERGENCY LIGHT FLOOR 2

EE-103

Notes	Wiring Code	Description
	FB	FB 240.5 approx. in a 1/2" RSC.

NOTES


NOTE

- MANUAL PULL STATION/RECALL WITH STORE LIGHT
- EMERGENCY LIGHT
- EXIT SIGN

กรมสรรพสามิต
กระทรวงการคลัง

โครงการพัฒนาระบบ
จัดซื้อจัดจ้าง

เอกสารแนบ

เอกสารแนบ

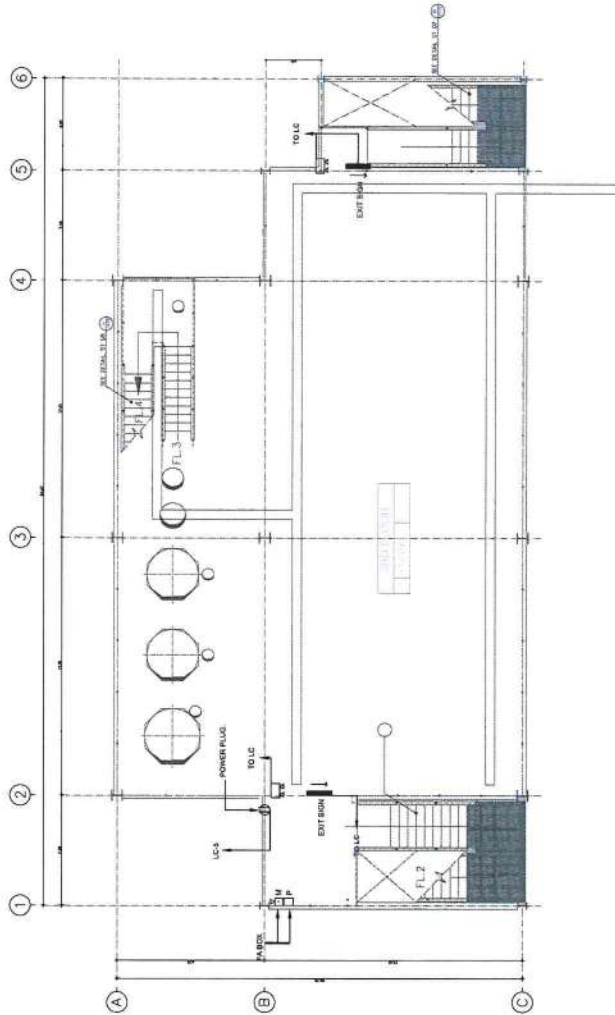

3 EXIT SIGN & EMERGENCY LIGHT FLOOR 3

EE-104

ORIGINAL NOTE
1. INSTALLATION & SIGNAL
2. DETECTOR & SIGNAL
3. DETECTOR & SIGNAL
กรมสรรพสามิต
กระทรวงการคลัง

โครงการพัฒนาระบบ
จัดซื้อจัดจ้าง

กรมสรรพสามิต
กระทรวงการคลัง

โครงการพัฒนาระบบ
จัดซื้อจัดจ้าง

NOTE:
- MANUAL PULL STATION/BELL
WITH SMOKE LIGHT
- EMERGENCY LIGHT
- EXIT SIGN



สรุปผลราคากลางค่าก่อสร้าง/ติดตั้ง

ชื่อโครงการ/งานก่อสร้าง	โครงการติดตั้งและปรับปรุงระบบสัญญาณควบคุมและแจ้งเหตุเพลิงไหม้ (Fire Alarm System)
สถานที่ก่อสร้าง	อาคารควบคุมการกลั่น (อาคารหมักมันเส้น) อาคารหมักสา หอกกลั่น และเชื่อมต่อไปที่ ปั๊มเจ้าหน้าที่รักษาความปลอดภัย (ศูนย์ควบคุมสัญญาณแจ้งเหตุเพลิงไหม้)
หน่วยงาน	องค์การสุรา กรมสรรพสามิต
ประมาณราคาโดย	คณะกรรมการกำหนดร่างขอบเขตของงานและกำหนดราคากลางฯ
ประมาณราคาเมื่อวันที่	20 พฤษภาคม 2568

ลำดับที่	รายการ	ค่าก่อสร้าง หน่วย : บาท	หมายเหตุ
1	งานก่อสร้าง/ติดตั้ง ระบบไฟฟ้าและสื่อสาร และอื่น ๆ	2,165,576.01	
2	งานครุภัณฑ์จัดซื้อ	1,498,989.75	
3	แบบ ปร.4 (พ)	75,970.00	
สรุป	รวมค่าก่อสร้างเป็นเงินทั้งสิ้น (สามล้านเจ็ดแสนสี่หมื่นห้าร้อยสามสิบห้าบาทเจ็ดสิบหกสตางค์)	3,740,535.76 **	

ลงชื่อ.....ประธานกรรมการ
(นายธนศ เอิบอัมฤทธิ์)

ลงชื่อ.....กรรมการ
(นางสาวคุณัญญา โยธาศิริ)

ลงชื่อ.....กรรมการ
(นางสาวแพรวา โคตรมา)

แบบสรุปผลราคากลางค่าก่อสร้าง/ติดตั้ง

ชื่อโครงการ/งานก่อสร้าง	โครงการติดตั้งและปรับปรุงระบบสัญญาณควบคุมและแจ้งเหตุเพลิงไหม้ (Fire Alarm System)
สถานที่ก่อสร้าง	อาคารควบคุมการกลั่น (อาคารหมักมันเส้น) อาคารหมักสา หอกลิ้น และเชื่อมต่อไปที่ปั๊มเจ้าหน้าที่รักษาความปลอดภัย (ศูนย์ควบคุมสัญญาณแจ้งเหตุเพลิงไหม้)
หน่วยงาน	องค์การสุรา กรมสรรพสามิต
ประมาณราคาโดย	คณะกรรมการกำหนดร่างขอบเขตของงานและกำหนดราคากลางฯ
ประมาณราคาเมื่อวันที่	20 พฤษภาคม 2568

ลำดับที่	รายการ	ค่างานต้นทุน หน่วย : บาท	Factor F	ค่าก่อสร้าง หน่วย : บาท	หมายเหตุ
	งานปรับปรุง/ติดตั้งระบบไฟฟ้าและสื่อสาร	1,657,540.00	1.3065	2,165,576.01	
	เงื่อนไข การใช้ตาราง Factor F				
	เงื่อนไขล่วงหน้าจ่าย 0%				
	เงื่อนไขประกันผลงานหัก 5%				
	ดอกเบี้ยเงินกู้ 7%				
	ภาษีมูลค่าเพิ่ม 7%				
รวมค่าก่อสร้าง				2,165,576.01	
(สองล้านหนึ่งแสนหกหมื่นห้าพันห้าร้อยเจ็ดสิบหกบาทหนึ่งสตางค์)					

หมายเหตุ

*หนังสือกรมบัญชีกลาง กค 0433.2/ว 135 ลงวันที่ 3 มีนาคม 2566 การปรับปรุงบัญชีค่าแรงงานดำเนินการสำหรับถอดแบบคำนวณราคา

*หนังสือกรมบัญชีกลาง กค 0433.2/ว 499 ลงวันที่ 28 สิงหาคม 2566 การประกาศอัตราดอกเบี้ยเงินกู้สำหรับใช้เป็นเกณฑ์

ในการคำนวณราคากลางงานก่อสร้างและปรับปรุงตาราง Factor F ใหม่

ข้อมูลอัตราดอกเบี้ยเงินกู้ MLR

ธนาคารกรุงเทพ 6.9000%, ธนาคารกสิกรไทย 7.1500%, ธนาคารกรุงไทย 6.9250%

ธนาคารไทยพาณิชย์ 6.9250%, ธนาคารกรุงศรีอยุธยา 7.1550%

ลงชื่อ.....ประธานกรรมการ
(นายธนศ เอิบอัมฤทธิ)

ลงชื่อ.....กรรมการ
(นางสาวคุณัญญา โยชาติริ)

ลงชื่อ.....กรรมการ
(นางสาวแพรวา โคตรมา)

แบบสรุปผลค่าครุภัณฑ์จัดซื้อ

ชื่อโครงการ/งานก่อสร้าง	โครงการติดตั้งและปรับปรุงระบบสัญญาณควบคุมและแจ้งเหตุเพลิงไหม้ (Fire Alarm System)
สถานที่ก่อสร้าง	อาคารควบคุมการกลั่น (อาคารหมักมันเส้น) อาคารหมักสำ หอกกลั่น และเชื่อมต่อไปที่ ป้อมเจ้าหน้าที่รักษาความปลอดภัย (ศูนย์ควบคุมสัญญาณแจ้งเหตุเพลิงไหม้)
หน่วยงาน	องค์การสุรา กรมสรรพสามิต
ประมาณราคาโดย	คณะกรรมการกำหนดร่างขอบเขตของงานและกำหนดราคากลางฯ
ประมาณราคาเมื่อวันที่	20 พฤษภาคม 2568

ลำดับที่	รายการ	ค่างานต้นทุน หน่วย : บาท	ค่าภาษี	ค่าก่อสร้าง หน่วย : บาท	หมายเหตุ
	งานครุภัณฑ์จัดซื้อ	1,400,925.00	7%	1,498,989.75	
รวมค่าก่อสร้าง				1,498,989.75	
(หนึ่งล้านสี่แสนเก้าหมื่นแปดพันเก้าร้อยแปดสิบเก้าบาทเจ็ดสิบห้าสตางค์)					

ลงชื่อ..........ประธานกรรมการ
(นายธเนศ เอ็บอัมฤทธิ์)

ลงชื่อ..........กรรมการ
(นางสาวคณัญญา โยธาศิริ)

ลงชื่อ..........กรรมการ
(นางสาวแพรวา โคตรมา)

แบบแสดงรายการ การประมาณงาน และราคา สำหรับค่าใช้จ่ายพิเศษตามข้อกำหนดฯ (BOQ.)

งานปรับปรุง/ ซ่อมแซม

โครงการติดตั้งและปรับปรุงระบบสัญญาณความคุมและแจ้งเหตุเพลิงไหม้ (Fire Alarm System)

สถานที่

องค์การสุรา กรมสรรพสามิต

อาคารควบคุมการกลั่น (อาคารหมักมันเส้น) อาคารหมักสุ้า หอกกลั่น และเชื่อมต่อไปที่บ่อหมักสุ้าที่รักษาความปลอดภัย (ศูนย์ควบคุมสัญญาณแจ้งเหตุเพลิงไหม้)

ประมาณราคาโดย

คณะกรรมการดำเนินการกำหนดร่างขอบเขตงาน (Term of Reference : TOR) และกำหนดราคากลางโครงการติดตั้งและปรับปรุงระบบสัญญาณควบคุมและแจ้งเหตุเพลิงไหม้ (Fire Alarm System)

ประมาณราคาเมื่อวันที่

20 พฤษภาคม 2568

ลำดับ ที่	รายการ	จำนวน	หน่วย	ค่าวัสดุ		ค่าแรงงาน		รวมค่าวัสดุ และ ค่าแรงงาน	หมายเหตุ
				ราคาต่อหน่วย	จำนวนเงิน	ราคาต่อหน่วย	จำนวนเงิน		
พ	อื่น ๆ								
1.1	COMMISSIONING AND TRAINING	1.00	Job			45,000.00	45,000.00	45,000.00	การฝึกอบรม
1.2	STEEL SUPPORT (HDG)	1.00	Job			8,000.00	8,000.00	8,000.00	การติดตั้งราคา
1.3	HEAVY MACHINE (HAIB)	1.00	Job			8,000.00	8,000.00	8,000.00	การติดตั้งราคา
1.4	SCAFOLDING	1.00	Job			10,000.00	10,000.00	10,000.00	การติดตั้งราคา
รวม								71,000.00	

ลงชื่อ.....ประธานกรรมการ
(นายธนศ เอี่ยมฤทธิ์)

ลงชื่อ.....กรรมการ
(นางสาวคุณัญญา โยธาศิริ)

ลงชื่อ.....กรรมการ
(นางสาวแพรวา โคตรมา)









ชื่อโครงการ/งาน/ข้อสักราง	โครงการติดตั้งและปรับปรุงระบบสัญญาณแจ้งเหตุเพลิงไหม้ (Fire Alarm System)



เงินลงทุนจ่าย (ร้อยละ)	ค่าปรับหลังหัก (ร้อยละ)	ดอกเบี้ยเงินกู้ (ร้อยละ)	ค่าภาษีมูลค่าเพิ่ม (VAT) (ร้อยละ)
1.3095	<0.5	7.00%	7.00%
1.3074	1	5.00%	7.00%
1.3060	2	7.00%	
1.3035	5		
1.2981	10		
1.2631	15		
1.2556	20		
1.2286	25		
1.2205	30		
1.2201	40	=	A = ค่าเสื่อมและแรงงานต้นทุน
1.2203	50	=	B = ค่างานตัวต่ำกว่าต้นทุน
1.2104	60	=	C = ค่างานตัวสูงกว่าต้นทุน
1.2095	70	=	D = Factor F ของค่างานตัวต่ำกว่าต้นทุน
1.2095	80	=	E = Factor F ของค่างานตัวสูงกว่าต้นทุน
1.2094	90		
1.2094	100		
1.2070	150		
1.2073	200		
1.2070	250		
1.2012	300		
1.1931	350		
1.1929	400		
1.1926	500		
1.1864	>500		






รายการปริมาณงานและราคา

งานปรับปรุง/ซ่อมแซม
สถานที่

โครงการติดตั้งและปรับปรุงระบบสัญญาณควบคุมและแจ้งเหตุเพลิงไหม้ (Fire Alarm System)
องค์การสุรา กรมสรรพสามิต

อาคารควบคุมการกลั่น (อาคารหมักมันเส้น) อาคารหมักสา หอกลิ้น และเชื่อมต่อไปที่ปั๊มเจ้าหน้าที่รักษาความปลอดภัย (ศูนย์ควบคุมสัญญาณแจ้งเหตุเพลิงไหม้)

ประมาณราคาโดย คณะกรรมการดำเนินการกำหนดร่างขอบเขตงาน (Term of Reference : TOR) และกำหนดราคากลางโครงการติดตั้งและปรับปรุงระบบสัญญาณควบคุมและแจ้ง

ประมาณราคาเมื่อวันที่ 20 พฤษภาคม 2568

ลำดับ ที่	รายการ	จำนวน	หน่วย	ค่าวัสดุ		ค่าแรงงาน		รวมค่าวัสดุ และ ค่าแรงงาน	หมายเหตุ
				ราคาต่อหน่วย	จำนวนเงิน	ราคาต่อหน่วย	จำนวนเงิน		
	งานปรับปรุง/ติดตั้ง								
1	อาคารควบคุมการกลั่น (อาคารหมักมันเส้น)								
	FIRE ALARM EQUIPMENT								
1.1	FRC-XLPE/LSHF 2C X 2.5 SQ.MM.	150.00	M	95.00	14,250.00	28.50	4,275.00	18,525.00	การสืบราคา
1.2	FRC-XLPE/LSHF 4C X2.5 SQ.MM.	100.00	M	141.00	14,100.00	14.00	1,400.00	15,500.00	การสืบราคา
1.3	0.6/1 KV CV CABLE 2 X 2.5/2.5 SQ.MM.	100.00	M	79.00	7,900.00	10.00	1,000.00	8,900.00	การสืบราคา
1.4	RSC CONDUIT 1/2" / ขนาด = 3.5 x 3.5	100.00	Ea	286.50	28,650.00	30.00	3,000.00	31,650.00	ราคามาตรฐานกำหนด
1.5	ROUND BOX	20.00	Ea	160.00	3,200.00	48.00	960.00	4,160.00	การสืบราคา
1.6	FITTING FOR CONDUIT	1.00	Lot	5,715.00	5,715.00	1,715.00	1,715.00	7,430.00	การสืบราคา
1.7	JUNCTION BOX FOR MODULE	3.00	Ea	1,600.00	4,800.00	480.00	1,440.00	6,240.00	การสืบราคา
1.8	ACCESSORIES	1.00	Lot	7,885.00	7,885.00	2,367.00	2,367.00	10,252.00	การสืบราคา

ลงชื่อ.....ประธานกรรมการ ลงชื่อ.....กรรมการ ลงชื่อ.....กรรมการ

(นายธเนศ เอี่ยมฤทธิ์)

(นางสาวศุณิญา โยธาศิริ)

(นางสาวแพรวา โคตรมา)

รายการปริมาณงานและราคา

งานปรับปรุง/ ซ่อมแซม
สถานที่
โครงการติดตั้งและปรับปรุงระบบสัญญาณควบคุมและแจ้งเหตุเพลิงไหม้ (Fire Alarm System)
องค์การสุรา กรมสรรพสามิต
อาคารควบคุมการกลั่น (อาคารหมักมันเส้น) อาคารหมักส่า หอกกลั่น และเชื่อมต่อไปที่ปั๊มเจ้าหน้าที่รักษาความปลอดภัยงานแจ้งเหตุเพลิงไหม้)
คณะกรรมการดำเนินการกำหนดร่างขอบเขตงาน (Term of Reference : TOR) และกำหนดราคากลางโครงการติดตั้งและปรับปรุงระบบสัญญาณควบคุมและแจ้งเหตุ
ประมาณราคาโดย
ประมาณราคาเมื่อวันที่ 20 พฤษภาคม 2568

ลำดับ ที่	รายการ	จำนวน	หน่วย	ค่าวัสดุ		ค่าแรงงาน		รวมค่าวัสดุ และ ค่าแรงงาน	หมายเหตุ
				ราคาต่อหน่วย	จำนวนเงิน	ราคาต่อหน่วย	จำนวนเงิน		
รวม									
2	อาคารหอกลั่น							102,657.00	
	FIRE ALARM EQUIPMENT								
2.1	FRC SWA CABLE 2 X 2.5 SQ.MM.	200.00	M	200.00	40,000.00	60.00	12,000.00	52,000.00	การสืบราคา
2.2	FRC SWA CABLE 4 X 2.5 SQ.MM.	150.00	M	186.00	27,900.00	56.00	8,400.00	36,300.00	การสืบราคา
2.3	0.6/1 KV CV/SWA CABLE 2 X 2.5/2.5 SQ.MM.	150.00	M	150.00	22,500.00	45.00	6,750.00	29,250.00	การสืบราคา
2.4	RSC CONDUIT 3/4" 1 ท่อ = 14.๕๙ กก	100.00	Ea	368.50	36,850.00	35.00	3,500.00	40,350.00	ราคามาตรฐานกำหนด
2.5	ROUND BOX (EXPLOSION PROOF)	20.00	Ea	2,200.00	44,000.00	660.00	13,200.00	57,200.00	การสืบราคา
2.6	FITTING FOR CONDUIT	1.00	Lot	5,715.00	5,715.00	1,715.00	1,715.00	7,430.00	การสืบราคา
2.7	CABLE GLAND FOR SWA (EXPLOSION PROOF)	1.00	Lot	17,500.00	17,500.00	5,250.00	5,250.00	22,750.00	การสืบราคา
2.8	ACCESSORIES	1.00	Lot	7,885.00	7,885.00	2,366.00	2,366.00	10,251.00	การสืบราคา
รวม								255,531.00	

ลงชื่อ.....ประธานกรรมการ
(นายธเนศ เอ็บินฤทธิ์)

ลงชื่อ.....กรรมการ
(นางสาวศุณย์ญา โยธาศิริ)

ลงชื่อ.....กรรมการ
(นางสาวพรวิภา โคตรมา)

งานปรับปรุง/ ซ่อมแซม
สถานที่

รายการปริมาณงานและราคา

โครงการติดตั้งและปรับปรุงระบบสัญญาณควบคุมและแจ้งเหตุเพลิงไหม้ (Fire Alarm System)

องค์การสุรา กรมสรรพสามิต

อาคารควบคุมการกลั่น (อาคารหมักมันเส้น) อาคารหมักสา หอกลิ้น และเชื่อมต่อไปที่ปั๊มเจ้าหน้าที่รักษาความปลอดภัยแจ้งเหตุเพลิงไหม้

ประมาณราคาโดย

คณะกรรมการดำเนินการกำหนดร่างขอบเขตงาน (Term of Reference : TOR) และกำหนดราคากลางโครงการติดตั้งและปรับปรุงระบบสัญญาณควบคุมและแจ้ง

ประมาณราคาเมื่อวันที่ 20 พฤษภาคม 2568

ลำดับ ที่	รายการ	จำนวน	หน่วย	ค่าวัสดุ		ค่าแรงงาน		รวมค่าวัสดุ และ ค่าแรงงาน	หมายเหตุ
				ราคาต่อหน่วย	จำนวนเงิน	ราคาต่อหน่วย	จำนวนเงิน		
3.8	FIX MONITOR WORK	4.00	Set	50,000.00	200,000.00	15,000.00	60,000.00	260,000.00	การสืบราคา
	FIX MONITOR								
	PIPING WORK (REDUCING PIPE, PIPEING FIRE FIGHTING)								
	PAINTING WORK								
	HYDROTEST, LEAK TEST								
รวม								344,011.00	



ลงชื่อ.....ประธานกรรมการ
(นายธเนศ เอี่ยมฤทธิ์)



ลงชื่อ.....กรรมการ
(นางสาวศุณญา โยธาศิริ)



ลงชื่อ.....กรรมการ
(นางสาวพรวา โคตรมา)

รายการปริมาณงานและราคา

งานปรับปรุง/ ซ่อมแซม โครงการติดตั้งและปรับปรุงระบบสัญญาณควบคุมและแจ้งเหตุเพลิงไหม้ (Fire Alarm System)
สถานที่ องค์การสุรา กรมสรรพสามิต
อาคารควบคุมการกักกัน (อาคารหมักมันเส้น) อาคารหมักส่า หอกลิ้น และเชื่อมต่อไปที่ป้อมเจ้าหน้าที่รักษาความปลอดภัยแจ้งเหตุเพลิงไหม้
ประมาณราคาโดย คณะกรรมการดำเนินการกำหนดร่างขอบเขตงาน (Term of Reference : TOR) และกำหนดราคากลางโครงการติดตั้งและปรับปรุงระบบสัญญาณควบคุมและแจ้งเหตุ
ประมาณราคาเมื่อวันที่ 20 พฤษภาคม 2568

ลำดับ ที่	รายการ	จำนวน	หน่วย	ค่าวัสดุ		ค่าแรงงาน		รวมค่าวัสดุ และ ค่าแรงงาน	หมายเหตุ
				ราคาต่อหน่วย	จำนวนเงิน	ราคาต่อหน่วย	จำนวนเงิน		
4.4	RSC CONDUIT 3/4" (FOR TIE-IN)	350.00	Ea	368.50	128,975.00	35.00	12,250.00	141,225.00	ราคามาตรฐานกำหนด
4.5	CW-S CABLE 4 X 2.5 SQ.MM.	2,100.00	Ea	130.00	273,000.00	39.00	81,900.00	354,900.00	การสืบราคา
รวม									
ระบบไฟฟ้าและสื่อสาร									
1	อาคารควบคุมการกักกัน (อาคารหมักมันเส้น)								
	FIRE ALARM EQUIPMENT								
	Utility								
1.1	VERIFY AND CHANGE RECEPTACLE DAMAGE (10 SET)	1.00	Job	15,000.00	15,000.00	4,500.00	4,500.00	19,500.00	การสืบราคา
1.2	CHANGE LIGHTING DAMAGE (57 SET)	1.00	Job	12,500.00	12,500.00	3,750.00	3,750.00	16,250.00	การสืบราคา
1.3	DEMOLISH EQUIPMENT DAMAGE	1.00	Job			25,000.00	25,000.00	25,000.00	การสืบราคา

ลงชื่อ.....ประธานกรรมการ (นายธนศ เอิบมฤทธิ)

ลงชื่อ.....กรรมการ (นางสาวศุณญา โยชาติริ)

ลงชื่อ.....กรรมการ (นางสาวพรวา โคตรมา)

รายการปริมาณงานและราคา

งานปรับปรุง/ซ่อมแซม
สถานที่

โครงการติดตั้งและปรับปรุงระบบสัญญาณควบคุมและแจ้งเหตุเพลิงไหม้ (Fire Alarm System)
องค์การสุรา กรมสรรพสามิต

ประมาณราคาโดย

อาคารควบคุมการกลั่น (อาคารหมักมันเส้น) อาคารหมักสุรา หอกกลั่น และเชื่อมต่อไปที่ป้อมเจ้าหน้าที่รักษาความปลอดภัย (ศูนย์ควบคุมสัญญาณแจ้งเหตุเพลิงไหม้)

ประมาณราคาเมื่อวันที่

คณะกรรมการดำเนินการกำหนดร่างขอบเขตงาน (Term of Reference : TOR) และกำหนดราคากลางโครงการติดตั้งและปรับปรุงระบบสัญญาณควบคุมและแจ้งเหตุเพลิงไหม้
20 พฤษภาคม 2568

ลำดับ ที่	รายการ	จำนวน	หน่วย	ค่าวัสดุ		ค่าแรงงาน		รวมค่าวัสดุ และ ค่าแรงงาน	หมายเหตุ
				ราคาต่อหน่วย	จำนวนเงิน	ราคาต่อหน่วย	จำนวนเงิน		
1.4	DEMOLISH POWER CABLE WITH DAMAGE AND INSTALL NEW POWER CABLE	1.00	Job			5,000.00	5,000.00	5,000.00	การสืบราคา
1.5	VERIFY CIRCUIT IN LOAD CENTER AND UPDATE DRAWING	1.00	Job	5,000.00	5,000.00	1,500.00	1,500.00	6,500.00	การสืบราคา
1.6	CONDUIT IMC 1/2 INCH	1.00	Lot	10,000.00	10,000.00	3,000.00	3,000.00	13,000.00	การสืบราคา
รวม								85,250.00	

ลงชื่อ.....ประธานกรรมการ

(นายธนศ เอ็บมฤทธิ์)

ลงชื่อ.....กรรมการ

(นางสาวศุณย์ญา โยธาศิริ)

ลงชื่อ.....กรรมการ

(นางสาวพรวิภา โคตรมา)

รายการปริมาณงานและราคา

งานปรับปรุง/ ซ่อมแซม โครงการติดตั้งและปรับปรุงระบบสัญญาณควบคุมและแจ้งเหตุเพลิงไหม้ (Fire Alarm System)
สถานที่ องค์การสุรา กรมสรรพสามิต
ประมาณราคาโดย อาคารควบคุมการกลั่น (อาคารหมักมันเส้น) อาคารหมักส่า หอกลิ้น และเชื่อมต่อไปที่ป้อมเจ้าหน้าที่รักษาความปลอดภัย (ศูนย์ควบคุมสัญญาณแจ้งเหตุเพลิงไหม้)
ประมาณราคาเมื่อวันที่ คณะกรรมการดำเนินการกำหนดร่างขอบเขตงาน (Term of Reference : TOR) และกำหนดราคากลางโครงการติดตั้งและปรับปรุงระบบสัญญาณควบคุมและแจ้งเหตุ
20 พฤษภาคม 2568

ลำดับ ที่	รายการ	จำนวน	หน่วย	ค่าวัสดุ		ค่าแรงงาน		รวมค่าวัสดุ และ ค่าแรงงาน	หมายเหตุ
				ราคาต่อหน่วย	จำนวนเงิน	ราคาต่อหน่วย	จำนวนเงิน		
2	อาคารหมักส่า								
	FIRE ALARM EQUIPMENT								
	Utility								
2.1	VERIFY AND CHANGE RECEPTACLE DAMAGE	1.00	Job	15,000.00	15,000.00	4,500.00	4,500.00	19,500.00	การสืบราคา
2.2	CHANGE LIGHTING DAMAGE (EXPLOSION PROOF) (5 SET)	1.00	Job	100,000.00	100,000.00	30,000.00	30,000.00	130,000.00	การสืบราคา
2.3	DEMOLISH POWER CABLE WITH DAMAGE AND INSTALL NEW POWER CABLE	1.00	Job		-	5,000.00	5,000.00	5,000.00	การสืบราคา
2.4	CONDUIT IMC 1/2 INCH	1.00	Job	12,500.00	12,500.00	3,750.00	3,750.00	16,250.00	การสืบราคา
รวม								170,750.00	
รวมทั้งหมด								1,657,540.00	

ลงชื่อ.....ประธานกรรมการ ลงชื่อ.....กรรมการ ลงชื่อ.....กรรมการ
(นายธเนศ เอ็บิมฤทธิ์) (นางสาวศุณยญา โยธาศิริ) (นางสาวพรวา โคตรมา)

รายการปริมาณงานและราคา

งานปรับปรุง/ ซ่อมแซม
สถานที่
โครงการติดตั้งและปรับปรุงระบบสัญญาณควบคุมและแจ้งเหตุเพลิงไหม้ (Fire Alarm System)
องค์การสุรา กรมสรรพสามิต
อาคารควบคุมการกักเก็บ (อาคารหมักมันเส้น) อาคารหมักสุรา หอกสัน และเชื่อมต่อไปที่ปั๊มเจ้าหน้าที่รักษาความปลอดภัยแจ้งเหตุเพลิงไหม้
คณะกรรมการดำเนินการกำหนดร่างขอบเขตงาน (Term of Reference : TOR) และกำหนดราคากลางโครงการติดตั้งและปรับปรุงระบบสัญญาณควบคุมและแจ้งเหตุเพลิงไหม้ (Fire Alarm System)
ประมาณราคาโดย 20 พฤษภาคม 2568

ลำดับ ที่	รายการ	จำนวน	หน่วย	ค่าวัสดุ		ค่าแรงงาน		รวมค่าวัสดุ และ ค่าแรงงาน	หมายเหตุ
				ราคาต่อหน่วย	จำนวนเงิน	ราคาต่อหน่วย	จำนวนเงิน		
ข	งานครุภัณฑ์จัดซื้อ								
1	อาคารควบคุมการกักเก็บ (อาคารหมักมันเส้น)								
	FIRE ALARM EQUIPMENT								
1.1	F/A MODULE BOX	1.00	Ea	11,000.00	11,000.00			11,000.00	การสืบราคา
1.2	ISO MODULE	2.00	Ea	1,600.00	3,200.00			3,200.00	การสืบราคา
1.3	CONTROL AND RELAY MODULE	1.00	Ea	1,800.00	1,800.00			1,800.00	การสืบราคา
1.4	MONITOR MODULES WITH FLASHSCAN	1.00	Ea	1,800.00	1,800.00			1,800.00	การสืบราคา
1.5	HEAT DETECTOR	3.00	Ea	1,200.00	3,600.00			3,600.00	การสืบราคา
1.6	SMOKE DETECTOR	20.00	Ea	1,100.00	22,000.00			22,000.00	การสืบราคา

ลงชื่อ.....ประธานกรรมการ (นายธเนศ เอ็บอิมฤทธิ์)
ลงชื่อ.....กรรมการ (นางสาวณัฏฐา โยธาศิริ)
ลงชื่อ.....กรรมการ (นางสาวพรวิภา โคตรมา)

รายการปริมาณงานและราคา

งานปรับปรุง/ ซ่อมแซม

โครงการติดตั้งและปรับปรุงระบบสัญญาณควบคุมและแจ้งเหตุเพลิงไหม้ (Fire Alarm System)

สถานที่

องค์การสุรา กรมสรรพสามิต

อาคารควบคุมการกลั่น (อาคารหมักมันเส้น) อาคารหมักสา หอกลิ้น และเชื่อมต่อไปที่ห้องเจ้าหน้าที่รักษาความปลอดภัย (ศูนย์ควบคุมสัญญาณแจ้งเหตุเพลิงไหม้)

ประมาณราคาโดย

คณะกรรมการดำเนินการกำหนดร่างขอบเขตงาน (Term of Reference : TOR) และกำหนดราคากลางโครงการติดตั้งและปรับปรุงระบบสัญญาณควบคุมและแจ้งเหตุเพลิงไหม้ (Fire Alarm System)

ประมาณราคาเมื่อวันที่

20 พฤษภาคม 2568

ลำดับ ที่	รายการ	จำนวน	หน่วย	ค่าวัสดุ		ค่าแรงงาน		รวมค่าวัสดุ และ ค่าแรงงาน	หมายเหตุ
				ราคาต่อหน่วย	จำนวนเงิน	ราคาต่อหน่วย	จำนวนเงิน		
1.7	POWER SUPPLY BOX WITH INVERTER BATTERY	1.00	Ea	5,175.00	5,175.00			5,175.00	การสืบราคา
1.8	EMERGENCY LIGHT	4.00	Ea	2,800.00	11,200.00			11,200.00	การสืบราคา
1.9	MANUAL PULL and BELL STATION	4.00	Ea	2,050.00	8,200.00			8,200.00	การสืบราคา
1.10	EXIT SIGN	3.00	Ea	2,800.00	8,400.00			8,400.00	การสืบราคา
1.11	ถังดับเพลิงอัตโนมัติแบบแขน ขนาด 10 ปอนด์	8.00	Ea	8,500.00	68,000.00			68,000.00	การสืบราคา
รวม								144,375.00	

ลงชื่อ.....ประธานกรรมการ
(นายธเนศ เอี่ยมฤทธิ์)

ลงชื่อ.....กรรมการ
(นางสาวศุณยญา โยธาศิริ)

ลงชื่อ.....กรรมการ
(นางสาวพรวิภา โคตรมา)

รายการปริมาณงานและราคา

งานปรับปรุง/ ซ่อมแซม
สถานที่

โครงการติดตั้งและปรับปรุงระบบสัญญาณควบคุมและแจ้งเหตุเพลิงไหม้ (Fire Alarm System)

องค์การสุรา กรมสรรพสามิต

อาคารควบคุมการกลั่น (อาคารหมักมันเส้น) อาคารหมักสา หอกลิ้น และเชื่อมต่อไปที่ปั๊มเจ้าหน้าที่รักษาความปลอดภัย (ศูนย์ควบคุมสัญญาณแจ้งเหตุเพลิงไหม้)

ประมาณราคาโดย

คณะกรรมการดำเนินการกำหนดร่างขอบเขตงาน (Term of Reference : TOR) และกำหนดราคากลางโครงการติดตั้งและปรับปรุงระบบสัญญาณควบคุมและแจ้งเหตุเพลิงไหม้ (Fire Alarm System)

ประมาณราคาเมื่อวันที่

20 พฤษภาคม 2568

ลำดับ ที่	รายการ	จำนวน	หน่วย	ค่าวัสดุ		ค่าแรงงาน		รวมค่าวัสดุ และ ค่าแรงงาน	หมายเหตุ
				ราคาต่อหน่วย	จำนวนเงิน	ราคาต่อหน่วย	จำนวนเงิน		
2	อาคารหอกลั่น								
	FIRE ALARM EQUIPMENT								
2.1	ISO MODULE	2.00	Ea	1,600.00	3,200.00			3,200.00	การสืบราคา
2.2	CONTROL AND RELAY MOUTDULE	1.00	Ea	1,800.00	1,800.00			1,800.00	การสืบราคา
2.3	MONITOR MODULES WITH FLASHSCAN	1.00	Ea	1,800.00	1,800.00			1,800.00	การสืบราคา
2.4	HEAT DETECTOR (EXPLOSION PROOF)	6.00	Ea	4,150.00	24,900.00			24,900.00	การสืบราคา
2.5	POWER SUPPLY BOX WITH INVERTER BATTERY	1.00	Ea	5,175.00	5,175.00			5,175.00	การสืบราคา
2.6	EMERGENCY LIGHT (EXPLOSION PROOF)	6.00	Ea	40,000.00	240,000.00			240,000.00	การสืบราคา

ลงชื่อ.....ประธานกรรมการ
(นายธนศ เอิบมฤทธิ)

ลงชื่อ.....กรรมการ
(นางสาวคุณัญญา โยธาศิริ)

ลงชื่อ.....กรรมการ
(นางสาวพรวิภา โคตรมา)

รายการปริมาณงานและราคา

งานปรับปรุง/ ซ่อมแซม โครงการติดตั้งและปรับปรุงระบบสัญญาณควบคุมและแจ้งเหตุเพลิงไหม้ (Fire Alarm System)

สถานที่ องค์การสุรา กรมสรรพสามิต

ประมาณราคาโดย อาคารควบคุมการกลั่น (อาคารหมักมันเส้น) อาคารหมักสุรา หอกถ่าน และเชื่อมต่อไปที่ปั๊มเจ้าหน้าที่รักษาความปลอดภัย (ศูนย์ควบคุมสัญญาณแจ้งเหตุเพลิงไหม้)

 คณะกรรมการดำเนินการกำหนดร่างขอบเขตงาน (Term of Reference : TOR) และกำหนดราคากลางโครงการติดตั้งและปรับปรุงระบบสัญญาณควบคุมและแจ้งเหตุเพลิงไหม้ (Fire Alarm System)

ประมาณราคาเมื่อวันที่ 20 พฤษภาคม 2568

ลำดับ ที่	รายการ	จำนวน	หน่วย	ค่าวัสดุ		ค่าแรงงาน		รวมค่าวัสดุ และ ค่าแรงงาน	หมายเหตุ
				ราคาต่อหน่วย	จำนวนเงิน	ราคาต่อหน่วย	จำนวนเงิน		
2.7	MANUAL PULL and BELL STATION (EXPLOSION PROOF)	6.00	Ea	23,500.00	141,000.00			141,000.00	การสืบราคา
2.8	F/A BOX FOR MODULE (EXPLOSION PROOF)	1.00	Ea	45,000.00	45,000.00			45,000.00	การสืบราคา
2.9	SPRINGER 1/2 NPT	45.00	SET	300.00	13,500.00			13,500.00	การสืบราคา
2.10	EXIT SIGN (EXPLOSION PROOF)	6.00	Ea	29,500.00	177,000.00			177,000.00	การสืบราคา
รวม								653,375.00	

ลงชื่อ.....ประธานกรรมการ ลงชื่อ.....กรรมการ ลงชื่อ.....กรรมการ

(นายธนศ เอี่ยมฤทธิ) (นางสาวคุณัญญา โยธาศิริ) (นางสาวพรวา โคตรมา)

รายการปริมาณงานและราคา

งานปรับปรุง/ซ่อมแซม
สถานที่
โครงการติดตั้งและปรับปรุงระบบสัญญาณควบคุมและแจ้งเหตุเพลิงไหม้ (Fire Alarm System)
องค์การสุรา กรมสรรพสามิต
อาคารควบคุมการกลั่น (อาคารหมักมันเส้น) อาคารหมักส่า หอกลิ้น และเชื่อมต่อไปที่บิโอมเจ้าหน้าที่รักษาความปลอดภัยแจ้งเหตุเพลิงไหม้)
คณะกรรมการดำเนินการกำหนดร่างขอบเขตงาน (Term of Reference : TOR) และกำหนดราคากลางโครงการติดตั้งและปรับปรุงระบบสัญญาณควบคุมและแจ้งเหตุเพลิงไหม้ (Fire Alarm System)
ประมาณราคาเมื่อวันที่ 20 พฤษภาคม 2568

ลำดับ ที่	รายการ	จำนวน	หน่วย	ค่าวัสดุ		ค่าแรงงาน		รวมค่าวัสดุ และ ค่าแรงงาน	หมายเหตุ
				ราคาต่อหน่วย	จำนวนเงิน	ราคาต่อหน่วย	จำนวนเงิน		
3	อาคารหมักส่า								
	FIRE ALARM EQUIPMENT								
3.1	EMERGENCY LIGHT (EXPLOSION PROOF)	9.00	Ea	40,000.00	360,000.00			360,000.00	การสืบราคา
3.2	MANUAL PULL and BELL STATION (EXPLOSION PROOF)	8.00	Ea	23,500.00	188,000.00			188,000.00	การสืบราคา
	รวม							548,000.00	

ลงชื่อ.....ประธานกรรมการ
(นายธเนศ เอ็มฤทธิ์)

ลงชื่อ.....กรรมการ
(นางสาวคุณัญญา โยธาศิริ)

ลงชื่อ.....กรรมการ
(นางสาวแพรวา โคตรมา)

รายการปริมาณงานและราคา

งานปรับปรุง/ ซ่อมแซม โครงการติดตั้งและปรับปรุงระบบสัญญาณควบคุมและแจ้งเหตุเพลิงไหม้ (Fire Alarm System)

สถานที่ องค์การสุรา กรมสรรพสามิต

ประมาณราคาโดย อาคารควบคุมการกลั่น (อาคารหมักมันเส้น) อาคารหมักสา หอกลิ้น และเชื่อมต่อไปที่ป้อมเจ้าหน้าที่รักษาความปลอดภัย (ศูนย์ควบคุมสัญญาณแจ้งเหตุเพลิงไหม้)

ประมาณราคาเมื่อวันที่ คณะกรรมการดำเนินการกำหนดร่างขอบเขตงาน (Term of Reference : TOR) และกำหนดราคากลางโครงการติดตั้งและปรับปรุงระบบสัญญาณควบคุมและแจ้งเหตุเพลิงไหม้ (Fire Alarm System)

20 พฤษภาคม 2568

ลำดับ ที่	รายการ	จำนวน	หน่วย	ค่าวัสดุ		ค่าแรงงาน		รวมค่าวัสดุ และ ค่าแรงงาน	หมายเหตุ
				ราคาต่อหน่วย	จำนวนเงิน	ราคาต่อหน่วย	จำนวนเงิน		
4	ป้อมยาม								
	FIRE ALARM EQUIPMENT								
4.1	ISO MODULE	2.00	Ea	1,600.00	3,200.00			3,200.00	การสืบราคา
4.2	CONTROL AND RELAY MOUDULE	5.00	Ea	1,800.00	9,000.00			9,000.00	การสืบราคา
4.3	MONITOR MODULES WITH FLASHSCAN	1.00	Ea	1,800.00	1,800.00			1,800.00	การสืบราคา
4.4	A3 GRAPHIC ANNUNCIATOR	1.00	Ea	36,000.00	36,000.00			36,000.00	การสืบราคา
4.5	POWER SUPPLY BOX WITH INVERTER BATTERY	1.00	Ea	5,175.00	5,175.00			5,175.00	การสืบราคา
รวม									
รวม 1 - 3									
									55,175.00
									1,400,925.00

ลงชื่อ.....ประธานกรรมการ ลงชื่อ.....กรรมการ ลงชื่อ.....กรรมการ

(นายธนศ เอิบมณีทิธิ) (นางสาวคุณัญญา โยธาศิริ) (นางสาวพรวา โคตรมา)